




Schnitt A-A
M 1 : 200

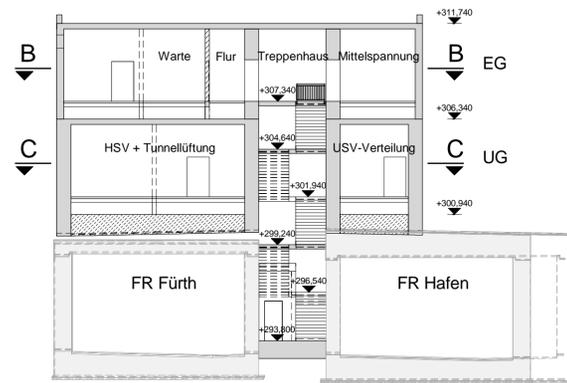


Draufsicht 1. EG / Schnitt B-B
M 1 : 200

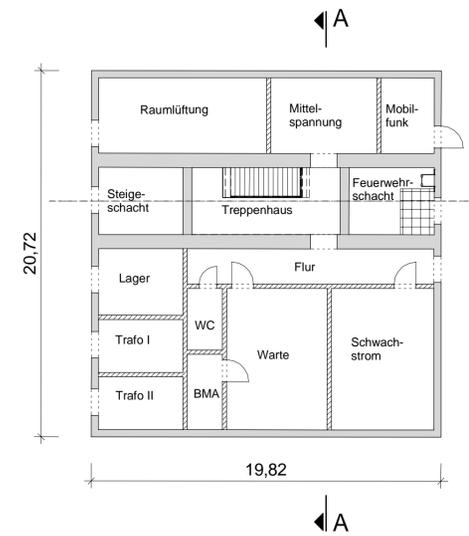

Draufsicht 1. UG / Schnitt C-C
M 1 : 200

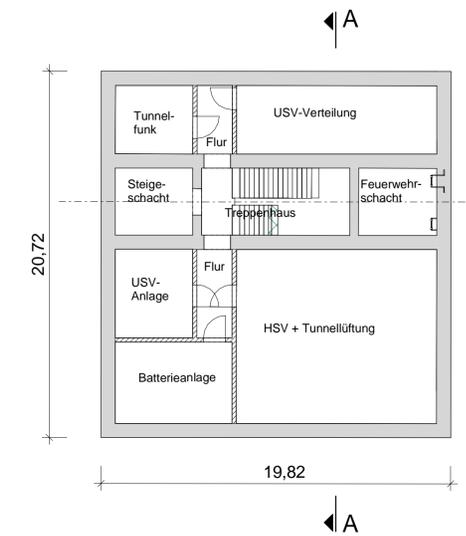

Lageplan
M 1 : 500

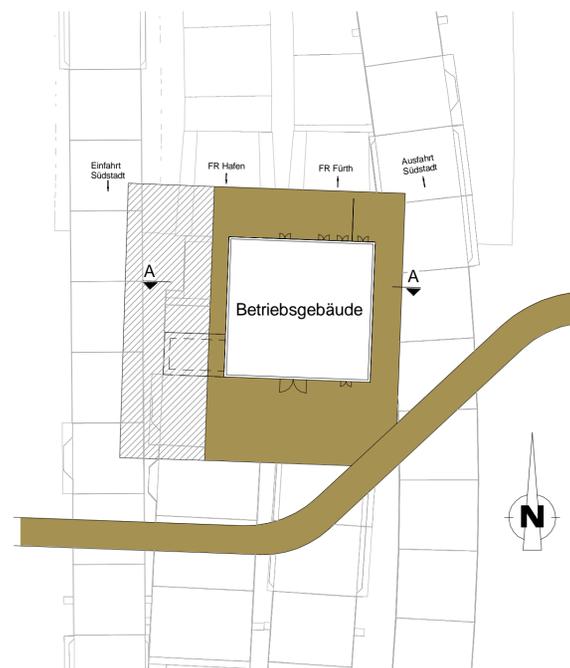

DECKBLATT
Plan ersetzt die Unterlage M 10.2/2

Nr.	Datum	Art der Änderung	Shn Name
17.07.2017	Bauwerksgeometrie an neuen Tunnelquerschnitt angepasst		Shn



Ingenieurgemeinschaft Frankenschnellweg		Datum	Name
Grontmij GmbH - Schüler-Plan Ingenieurgesellschaft mbH		bearbeitet 05/31/17	BST
		gezeichnet 05/31/17	BST
		geprüft 05/31/17	SMN

Stadt Nürnberg Servicebetrieb Öffentlicher Raum Nürnberg		Bereich Mitte
Unterlage: M10.2		Blatt Nr.: 2 Ä

Planfeststellung		
	Datum	Name
bearbeitet		
gezeichnet		
geprüft		

Betriebsgebäude Süd	Maßstab: 1:200, 1:500
----------------------------	---------------------------------

Aufgestellt: **Stadt Nürnberg, Servicebetrieb Öffentlicher Raum Nürnberg**

Nürnberg, den 20.02.2019

Daume
 Techn. Leiter

Phase	Fachbereich	PSP-Code	Block/Blattnr./Achse/LSA	Planner/Verkehrsphase/Plannummer	Revision
X	X	X	X	X	X