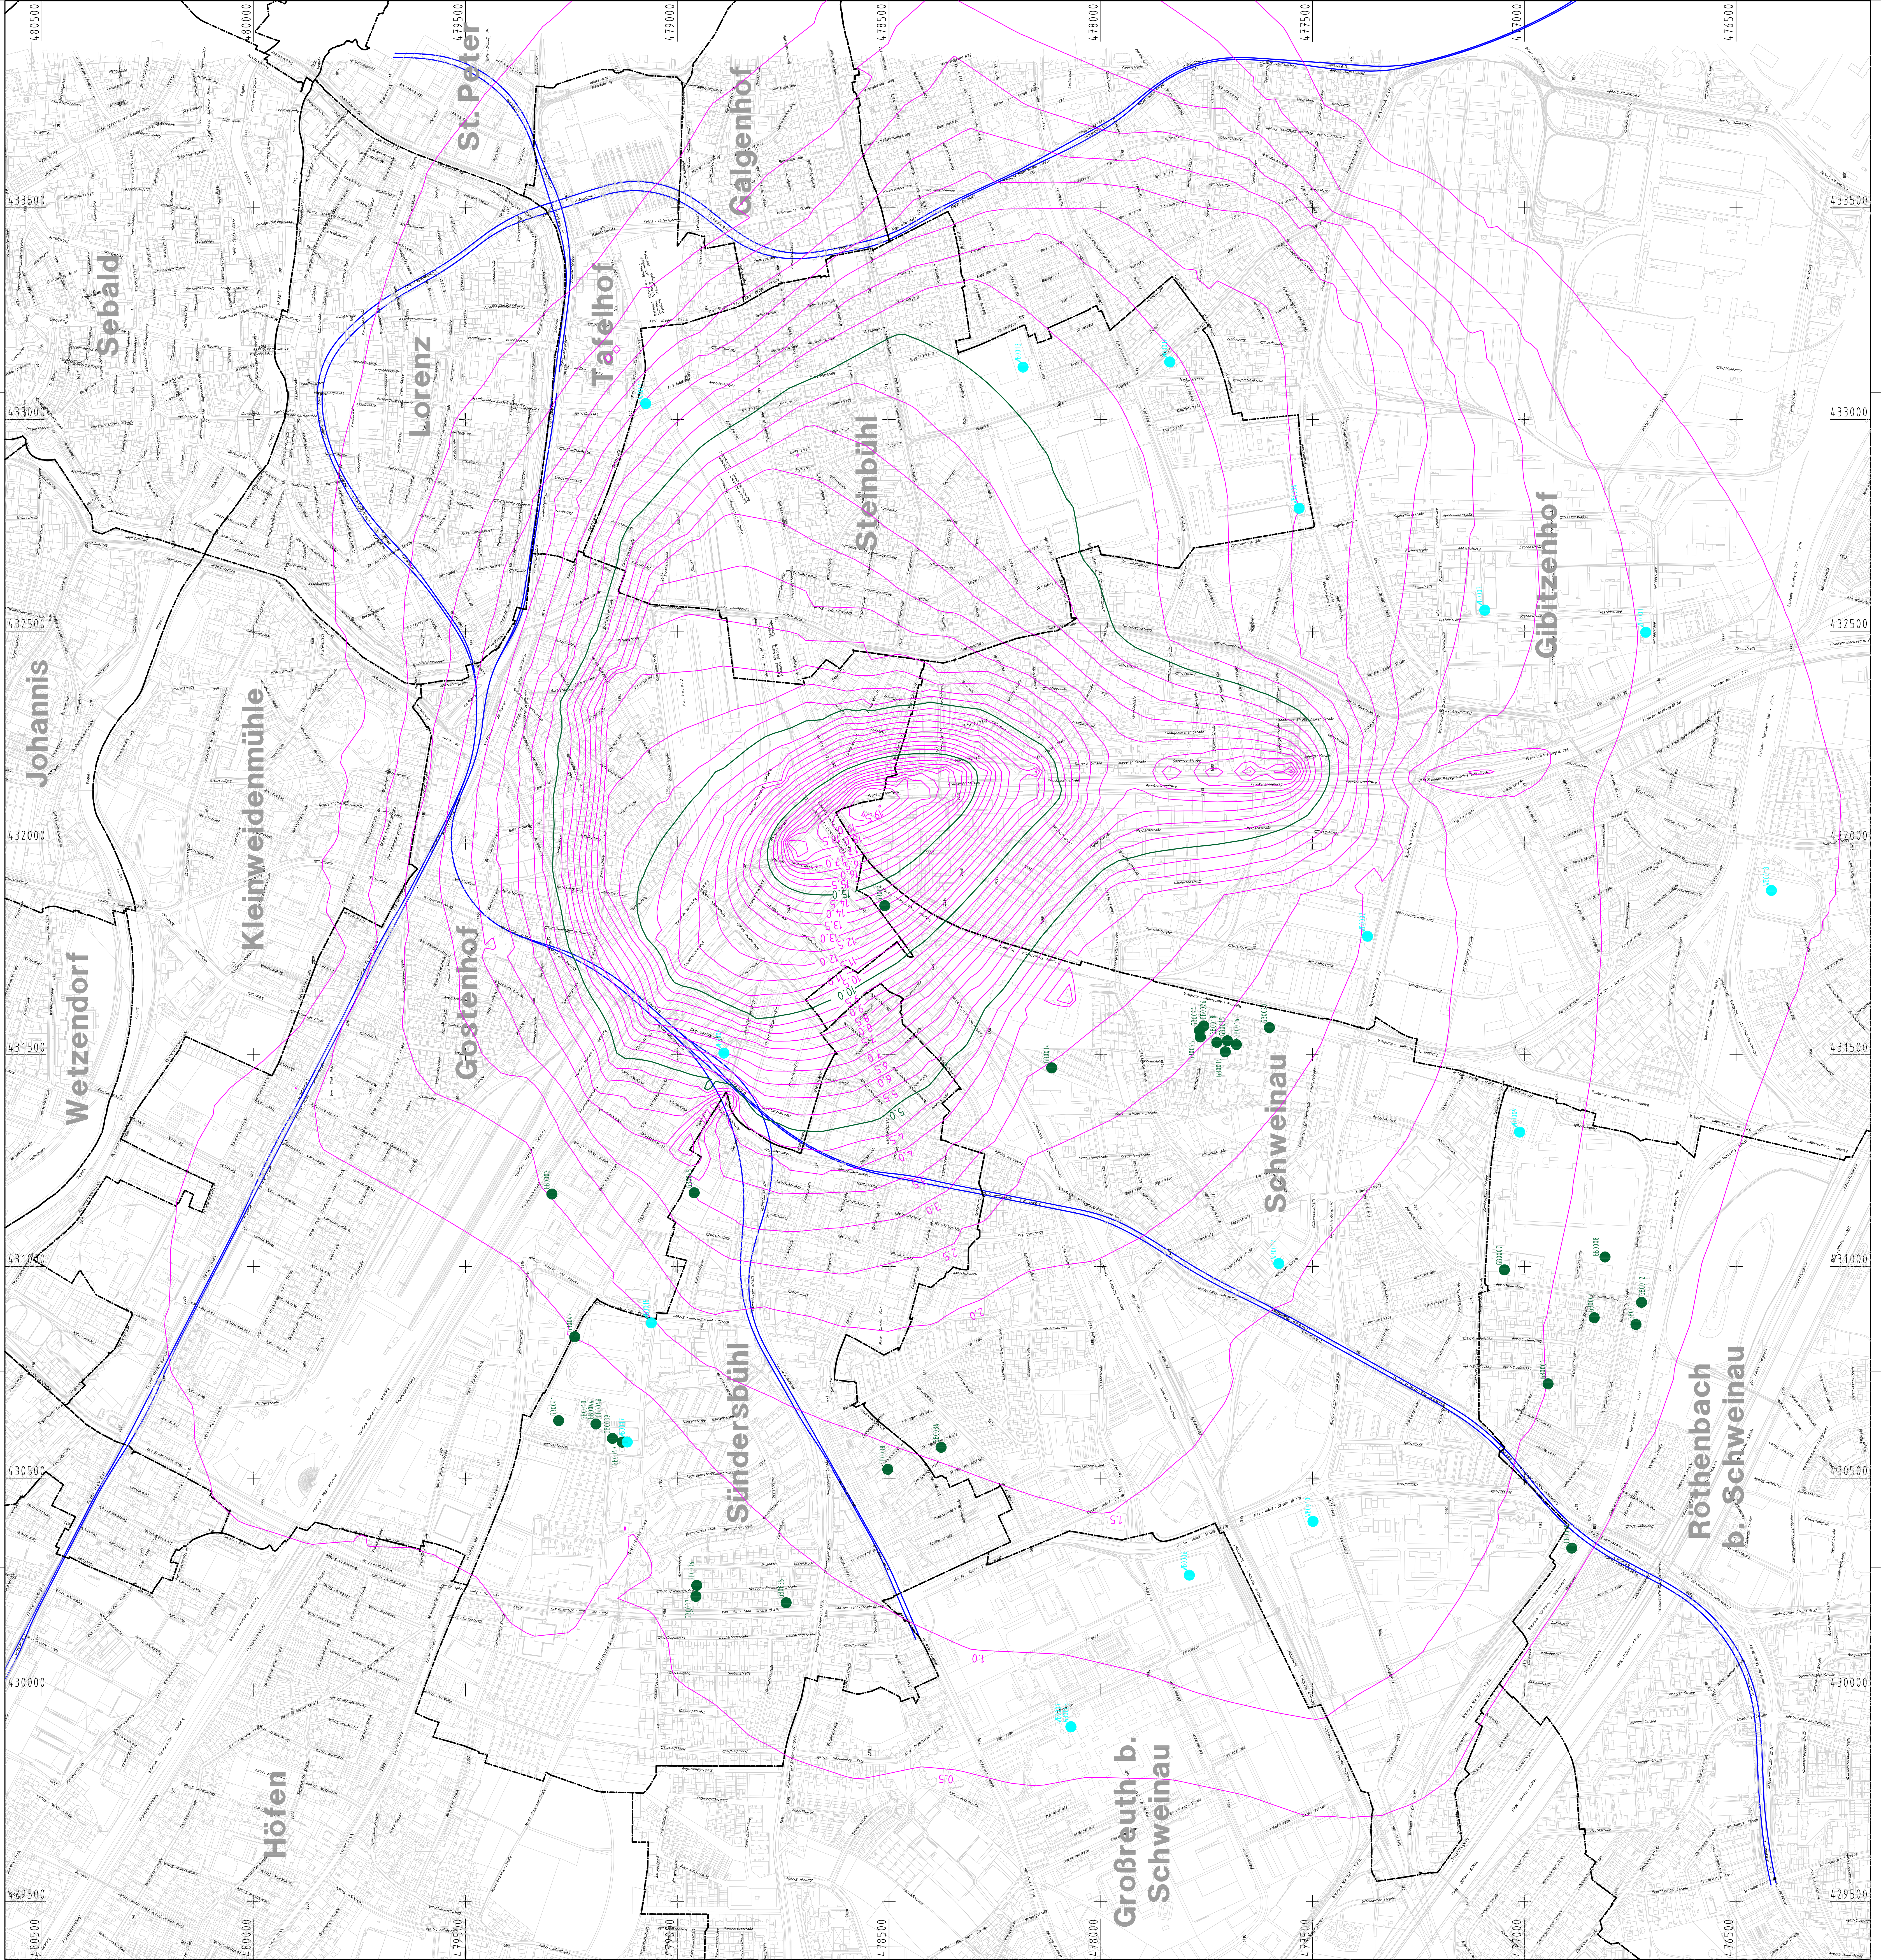


Zeichenerklärung:

- Höhenrichtlinien (0,5m Abstand)
- Tunnel U-Bahn
- angezeigte Gartentrassen mit I.d. Nummer
- Entwurfsskala 1:500

DECKBLATT

Plan ersetzt die Unterlage M 13.15/2

Stadt Nürnberg Stadtschreiber Örtlicher Raum Nürnberg		Bereich Mitte	Uhranlage: M 13.15	Blatt Nr.: 2	Name	Datum
Planfeststellung	Kreuzungsfreier Ausbau Frankenschnellweg	Name	Datum	bearbeitet	gezeichnet	geprüft
Lageplan vorhandener Brunnen	Name	Datum	bearbeitet	gezeichnet	geprüft	gezeichnet
Aufgestellt:	Nürnberg, den 20.02.2019	PSP-Code	Blatt/Batter/Ausew/USA	Planer/Verordnungsplaner	Revisor	1 : 5000