


DECKBLATT
Plan ersetzt die Unterlage M 4.1/1

Nr.	Datum	Art der Änderung	Name

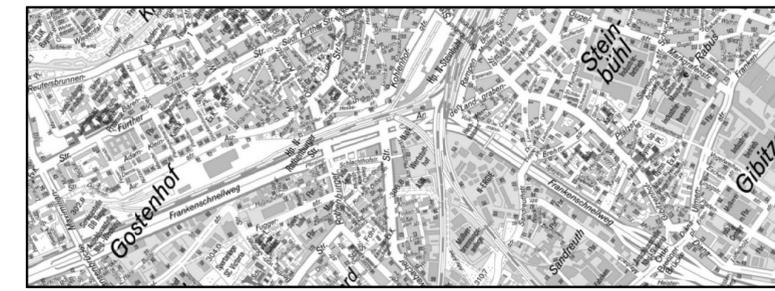

	Datum	Name
bearbeitet		
gezeichnet		
geprüft		

Stadt Nürnberg Servicebetrieb Öffentlicher Raum Nürnberg		Bereich Mitte	
		Unterlage:	M 4.1
		Blatt Nr.:	1 Ä

Planfeststellung

	Datum	Name
bearbeitet	08.2017	Hetzel
gezeichnet	08.2017	Greiner
geprüft	20.09.2017	

Übersichtslageplan	Maßstab: 1 : 5000
---------------------------	-----------------------------

Aufgestellt:	Stadt Nürnberg Servicebetrieb Öffentlicher Raum Nürnberg
Nürnberg, den 20.02.2019	 Daume techn. Werkleiter

Phase	Fachbereich	PSP-Code	Block/Blattnr./Achse/LSA	Planner/Verkehrsphase/Plannr.	Revision