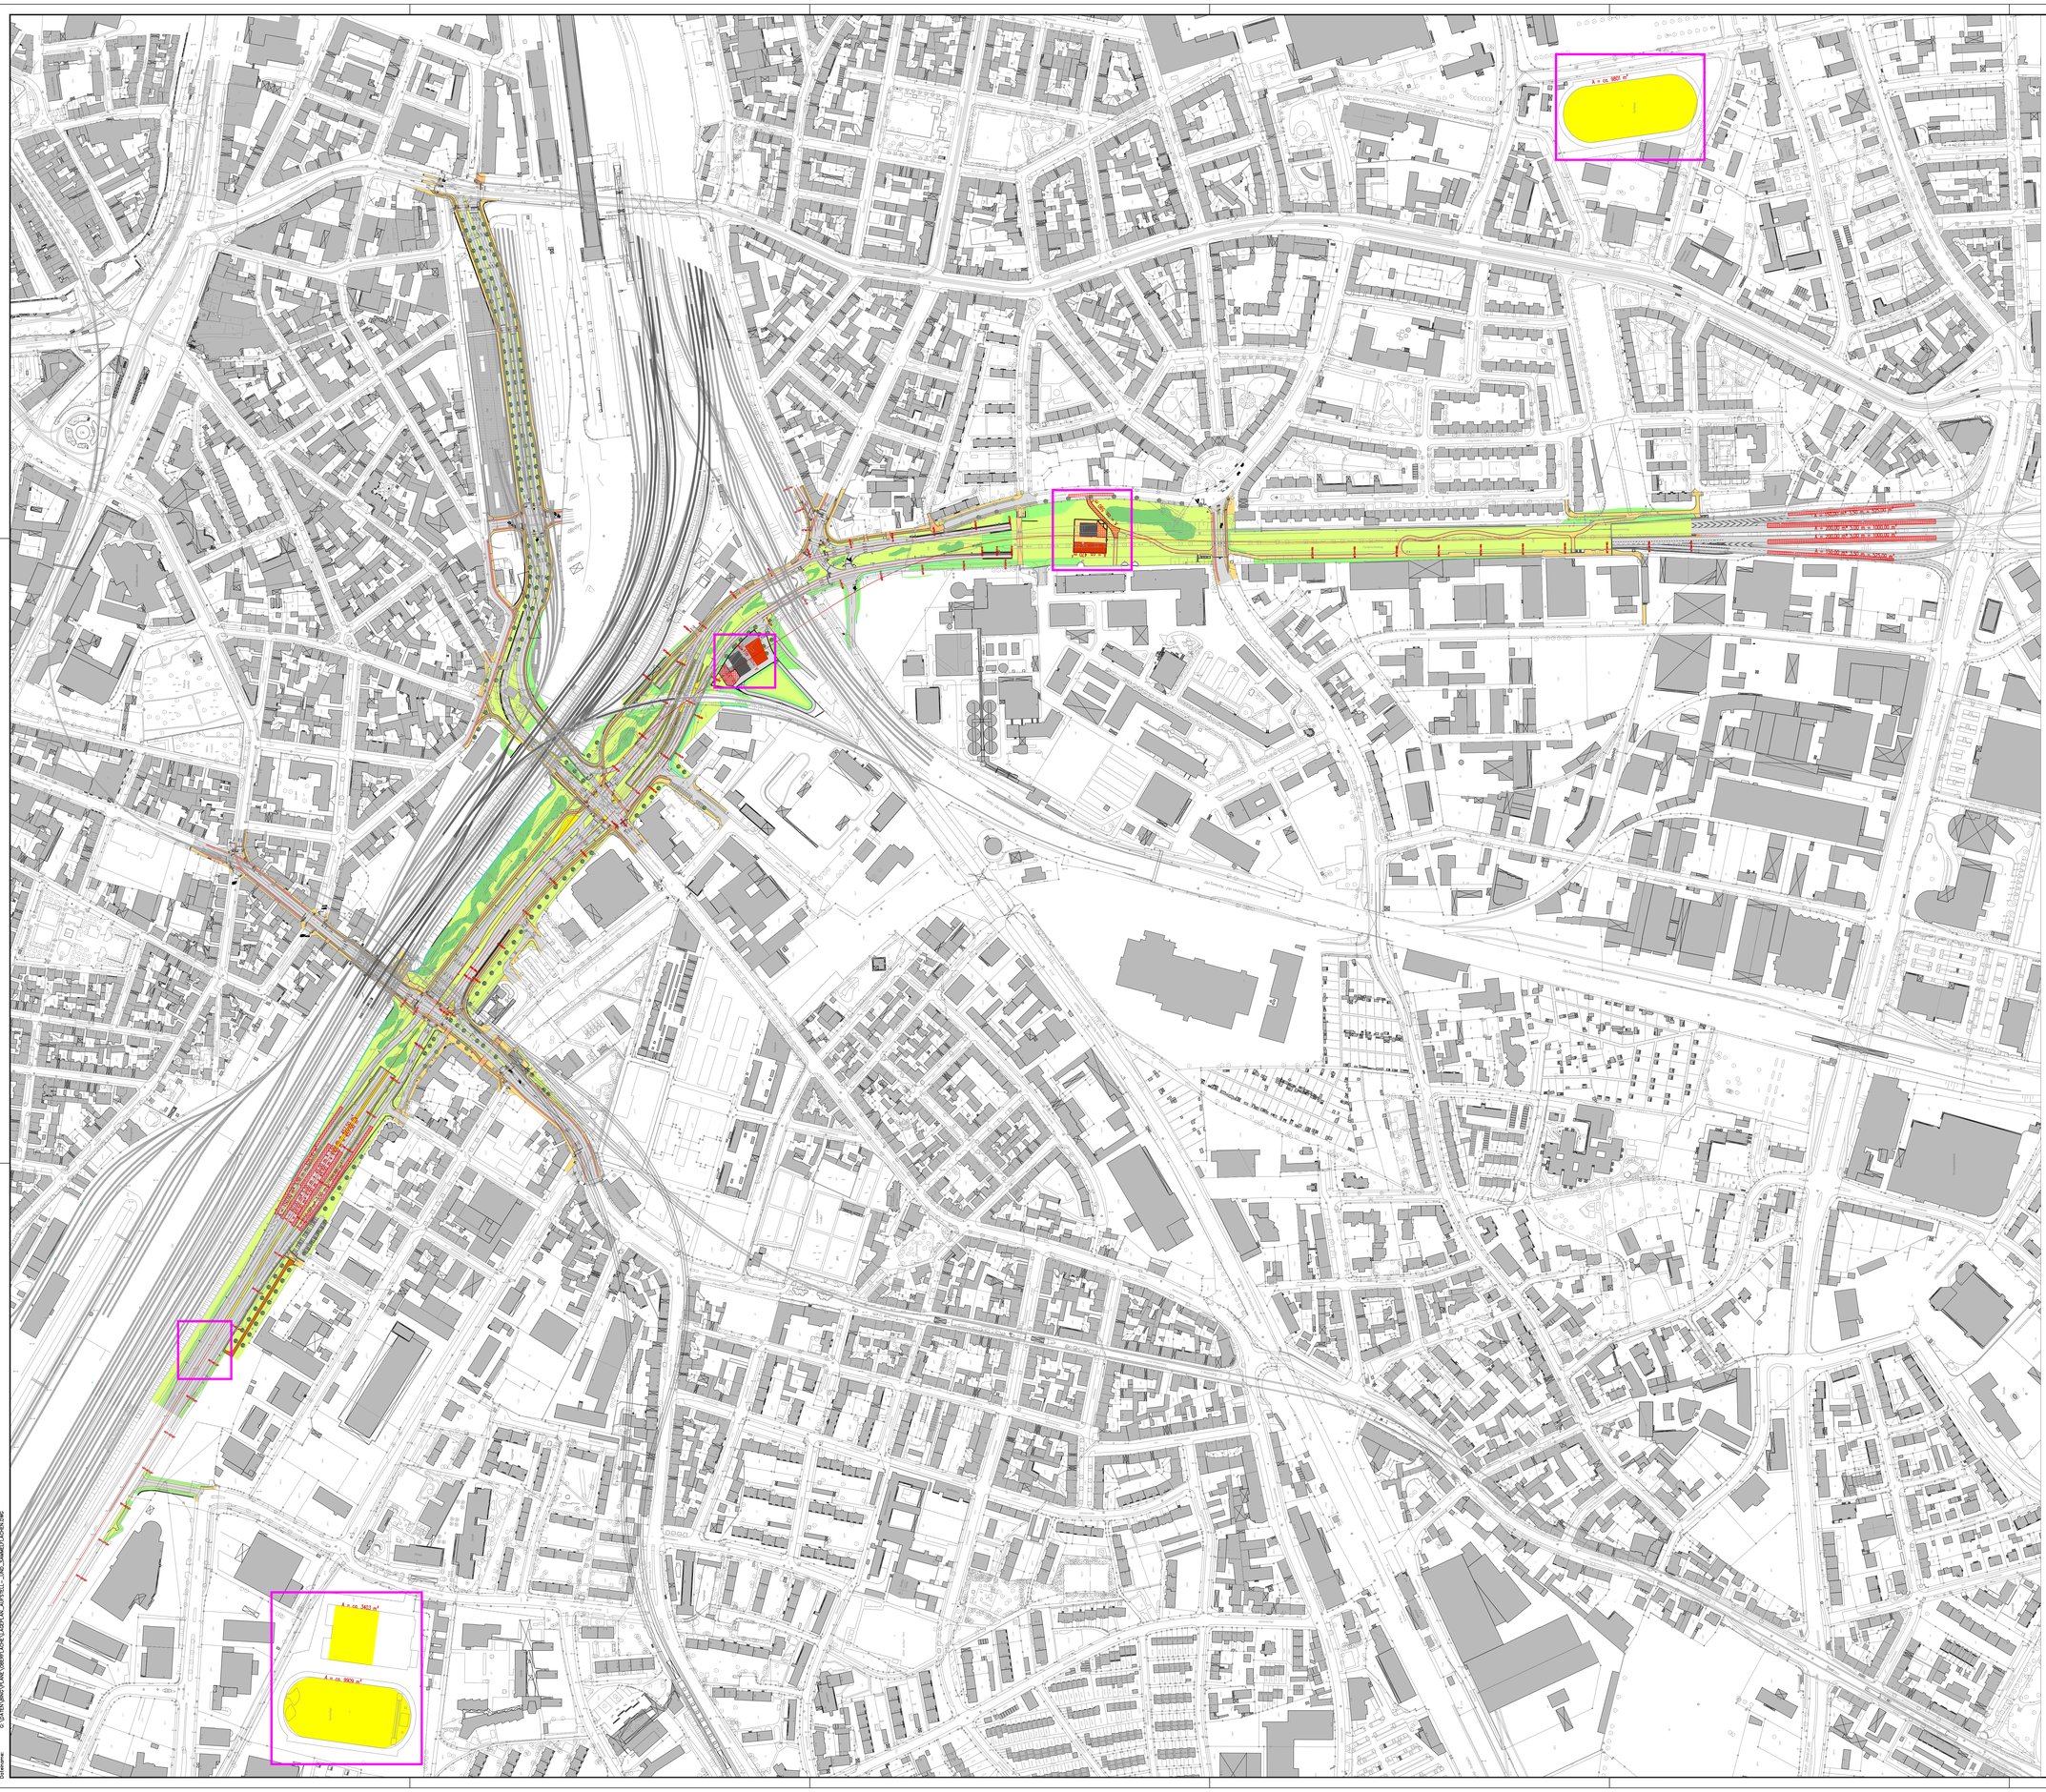

Legende

- Aufstellflächen Einsatzfahrzeuge
- Hubschrauberlandeflächen
- Sammelflächen Personen
- Planänderung

DECKBLATT

Plan ersetzt die Unterlage M15.2 / Blatt Nr. 4

Nr.	Datum	Art der Änderung	Name

Gackstatter Beratende Ingenieure

SÖR Straßenbau Öffentlicher Raum

	Datum	Name
bearbeitet	09.01.2018	Reuther
gezeichnet	12.01.2018	Faußer
geprüft	19.01.2018	Reuther

Stadt Nürnberg
Servicebetrieb
Öffentlicher
Raum Nürnberg

NÜRNBERG

Bereich MITTE

Unterlage: M 15.2

Blatt Nr.: 4 Ä

Planfeststellung

Kreuzungsfreier Ausbau Frankenschnellweg

	Datum	Name
bearbeitet	13.03.2018	Bing
gezeichnet	13.03.2018	Greiner
geprüft	13.03.2018	Hetzel

Lageplan Sammel- und Aufstellflächen

Maßstab: 1 : 2500

Aufgestellt:

Nürnberg, den 20.02.2019

Stadt Nürnberg Servicebetrieb Öffentlicher Raum Nürnberg

Däume
techn. Werkleiter

Phase	Fachbereich	PSP-Code	Block/Blattnr./Achse/LSA	Planart/Verkehrsphase/Plannummer	Revision
3	S B	6 2 0	0 0 0 0 0 2	S 0 0 0 1 0 2	

Bearbeiter/-in:
Erst.: Dzeste
Fortschreibung:
Aut.:Plot.-Kfg.
Datum/Uhrzeit: 20.02.2019 09:41:47
Dateiname: K:\SAP\PS\M15\Ä4\Deckblatt\Lageplan Sammel- und Aufstellflächen_Ä4.dwg