
DECKBLATT

Plan erstetzt die Unterlage M 13.1.3

Nr.	Datum	Art der Änderung	Name
01	30.05.2018	Neuberechnung Grundwasserstände in Plan dargestellt	PH

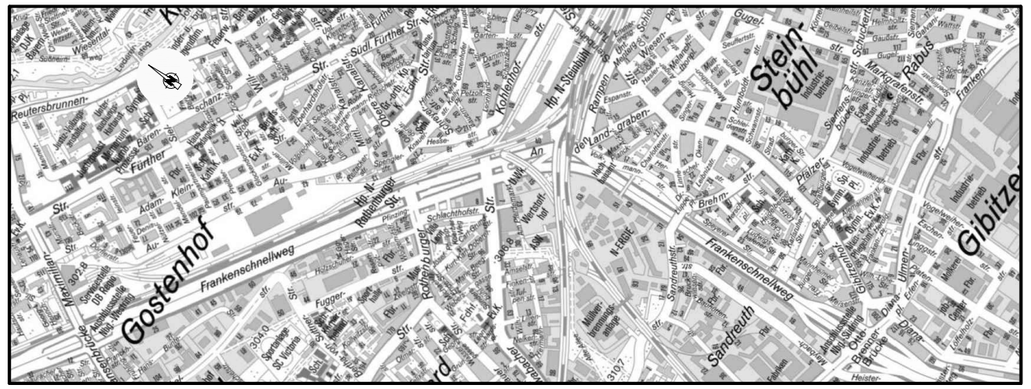

R & H Umwelt GmbH
Zentrale
Schnorrstraße 5a
90471 Nürnberg
Telefon 0911 86 88-10
info@rh-umwelt.de

R&H UMWELT

	Datum	Name
bearbeitet	04.08.2009	JOH
gezeichnet	04.08.2009	JOH
geprüft	04.08.2009	C. Weber

Stadt Nürnberg
Servicebetrieb
Öffentlicher
Raum Nürnberg

NÜRNBERG

Bereich Mitte

Unterlage: M 13.1.3 Ä

Blatt Nr.:

Planfeststellung

Kreuzungsfreier Ausbau Frankenschnellweg

	Datum	Name
bearbeitet		
gezeichnet		
geprüft		

Lageplan Schadensfälle gesamt

Maßstab: 1 : 20.000

Aufgestellt:

Nürnberg, den 20.02.2019

Stadt Nürnberg
Servicebetrieb Öffentlicher Raum Nürnberg

Daume
techn. Werkleiter

Phase	Fachbereich	PSP-Code	Block/Blattnr./Achse/LSA	Planer/Verkehrsphase/Plannummer	Revision

Legende
Altlastenpunkte

- keine Werte
- BTEX, PAK, MKW
- BTEX
- LAK, BTEX
- LHKW
- LHKW, BTEX, PAK
- Chrom
- LHKW, Chrom
- LHKW, MKW
- LHKW, MKW, Cyanid, Chrom
- LHKW, Selen
- BTEX, PAK, MKW, As
- Altlastenpunkte nur z.T. Daten

Ruhewasserspiegel

Grundwasserabsenkung relativ [m]

0 200 400 600 800m

P:\STNRV\FSW\GRAFIK\ACAD\2018\M13-1-3_LP-Schadensfaelle.dwg