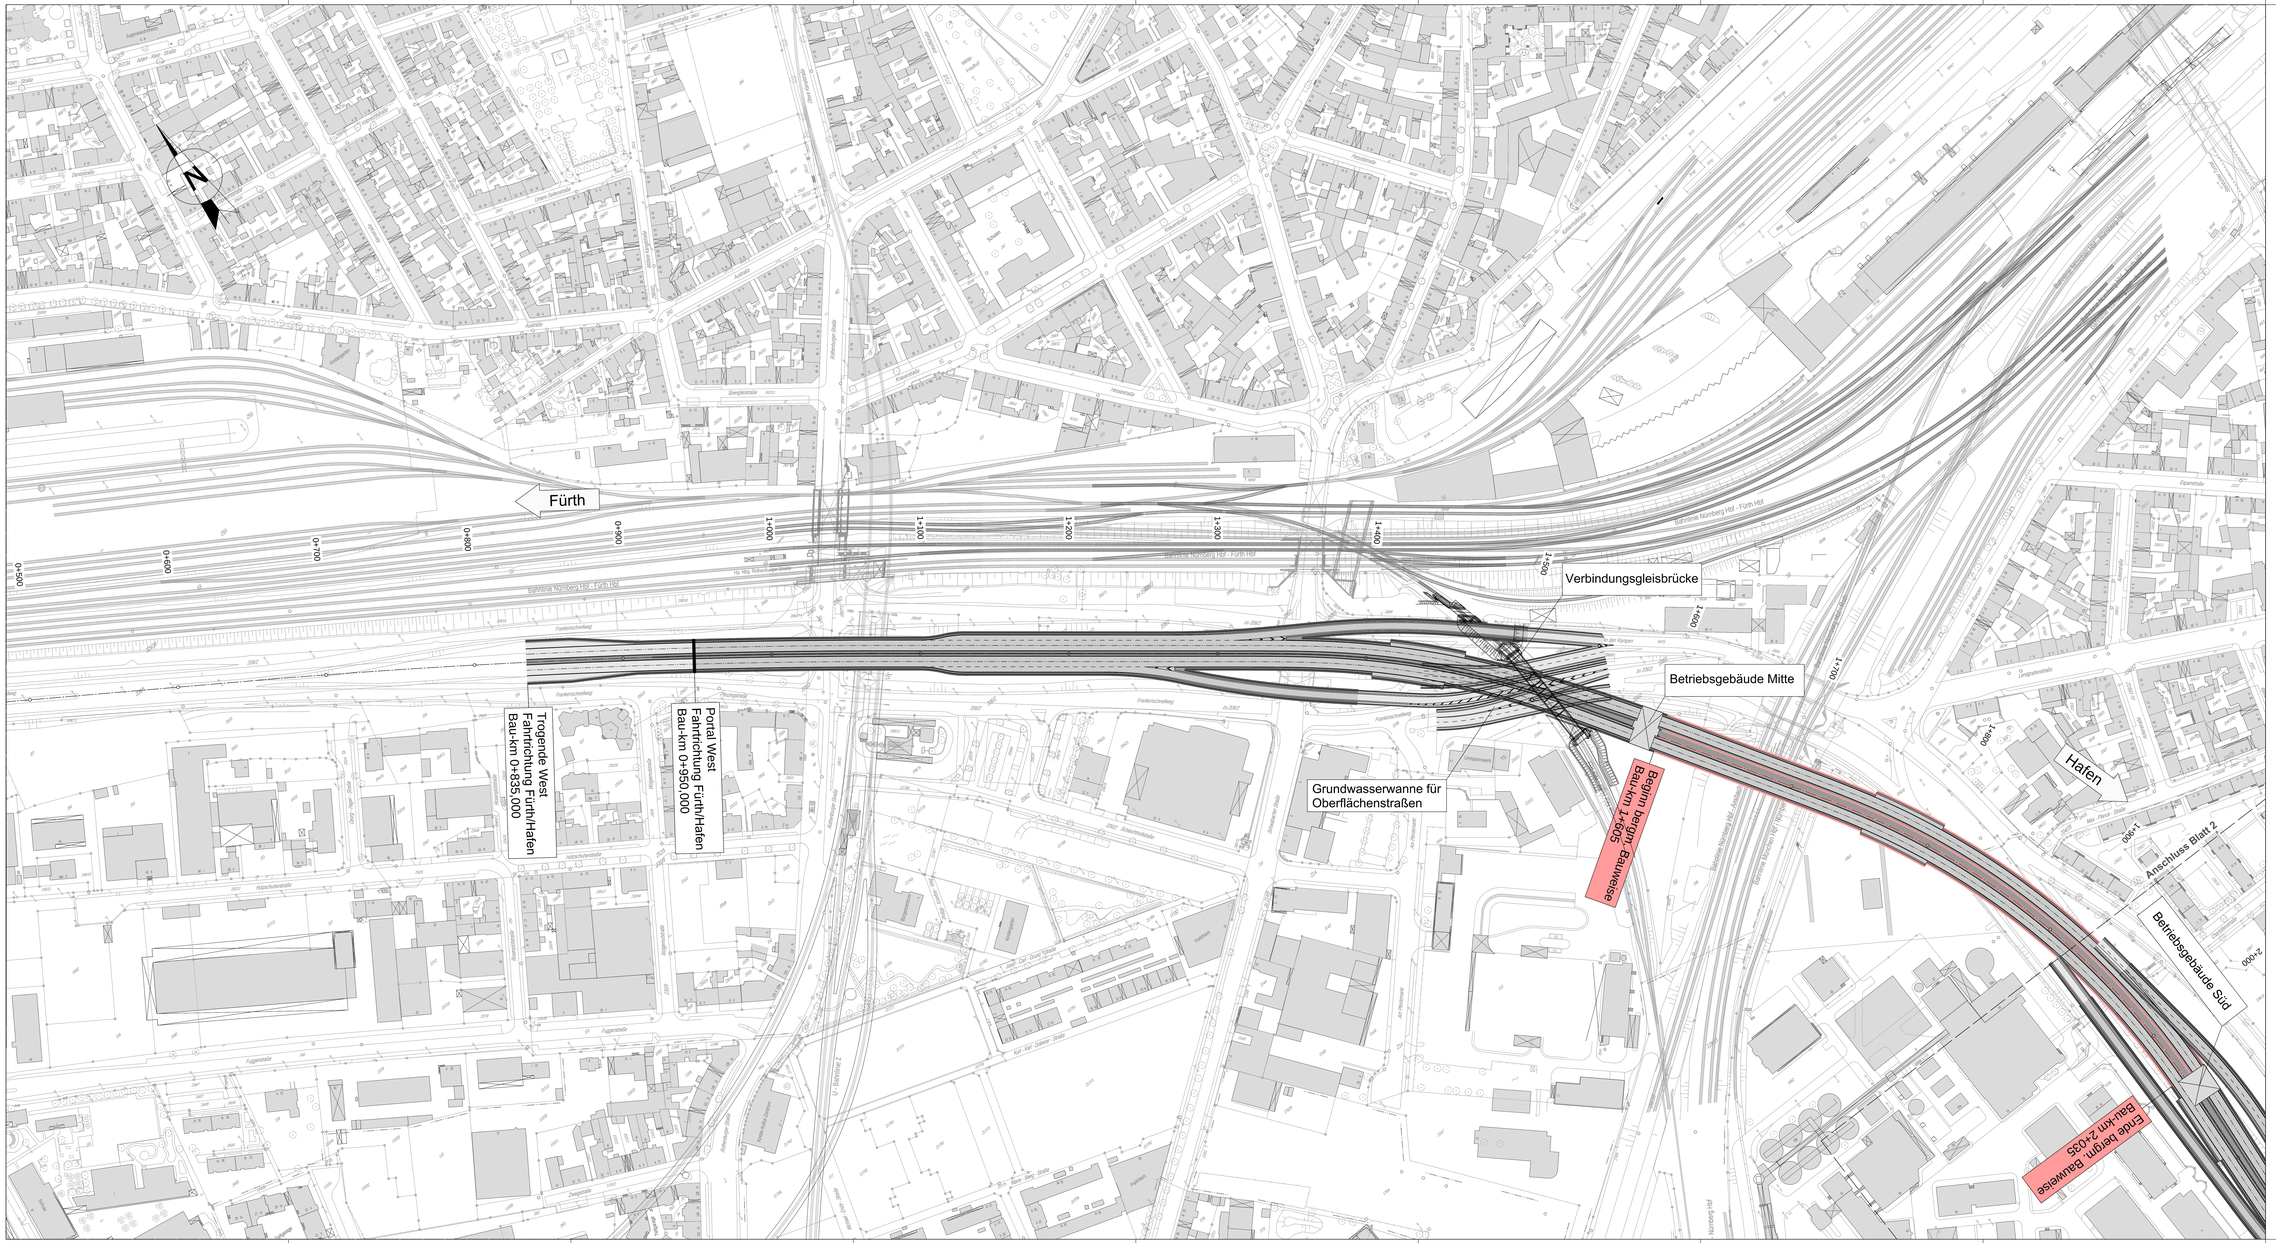

Legende

- Geschlossener Tunnel
- Trog/Rampe

Regelquerschnitte vgl. Unterlage M6.2/1 T

DECKBLATT

Plan erstetzt die Unterlage M7.1.2 / 1

Nr	Datum	Art der Änderung	Name
1	17.07.17	bergmännische Bauweise, Bahn-km Änderungen	Flow

Ingenieurgemeinschaft Frankenschnellweg Grontmij GmbH - Schüßler-Plan Ingenieurgesellschaft mbH		Datum	Name
	bearbeitet	17.07.2017	Flow
Grontmij Schüßler-Plan Ingenieurgesellschaft mbH	gezeichnet	17.07.2017	Flow
	geprüft	17.07.2017	Oph

Stadt Nürnberg Servicebetrieb Öffentlicher Raum Nürnberg	Bereich Mitte
	Unterlage: M 7.1.2
	Blatt Nr.: 1 Ä

Planfeststellung			
		Datum	Name
Kreuzungsfreier Ausbau Frankenschnellweg	bearbeitet		
	gezeichnet		
	geprüft		
Lageplan Tunnel	Maßstab: 1 : 1000		

Aufgestellt:	Stadt Nürnberg Servicebetrieb Öffentlicher Raum Nürnberg
Nürnberg, den 20.02.2019	Datum technischer Werkleiter

Plotdatum	Fachbereich	PSP-Code	Blockfeldnr./Achse/LA	Planschriftfeld/Planinhalt	Revision
X	X	X	X	X	X