



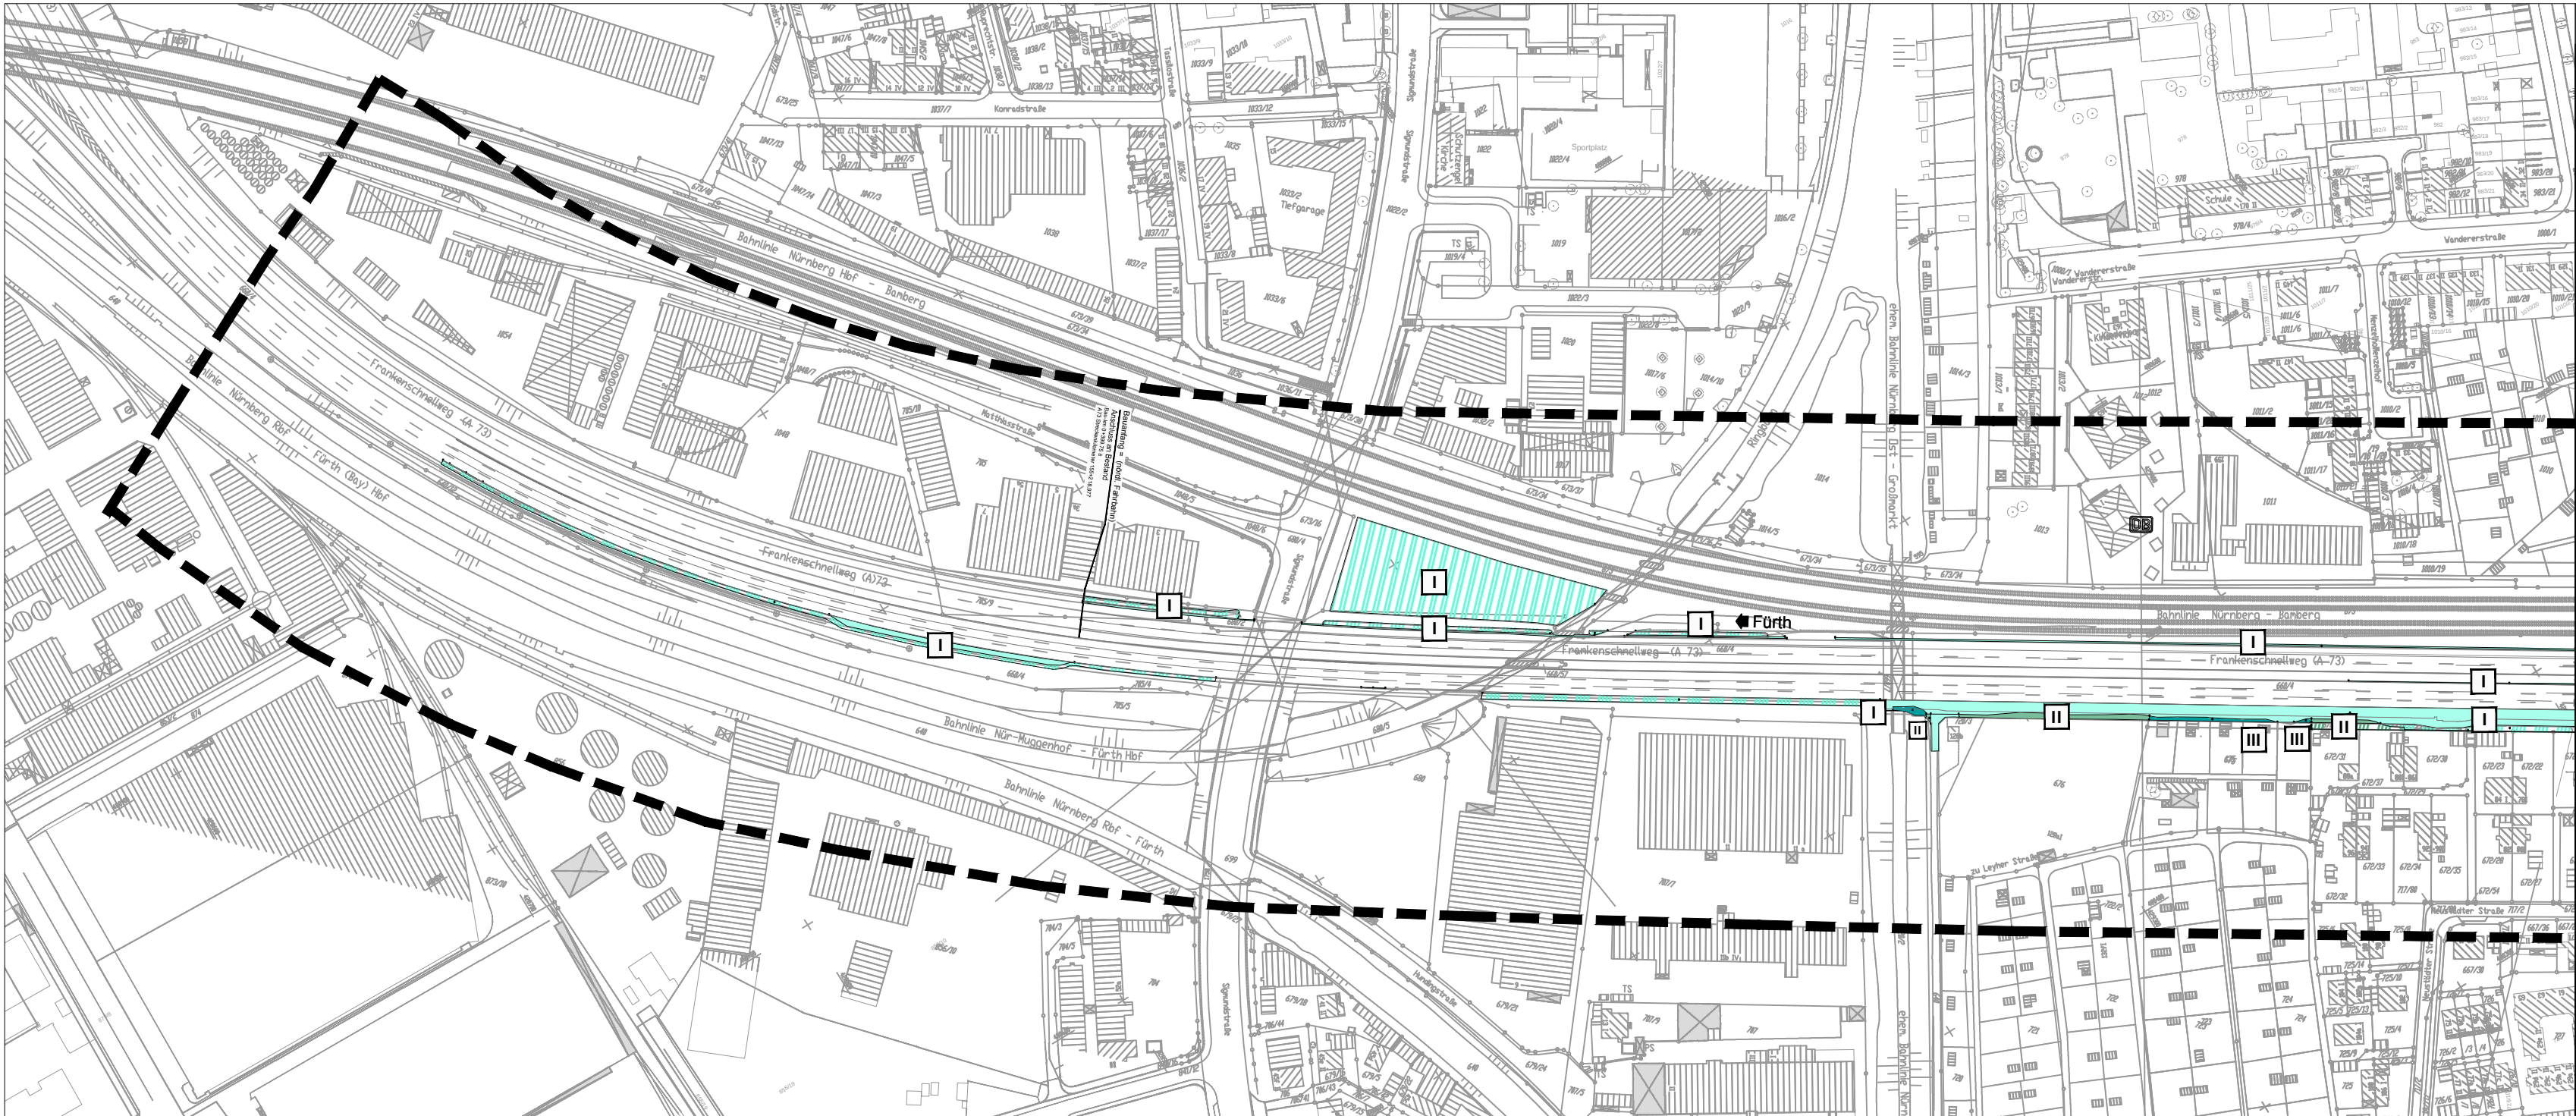

Blatt1

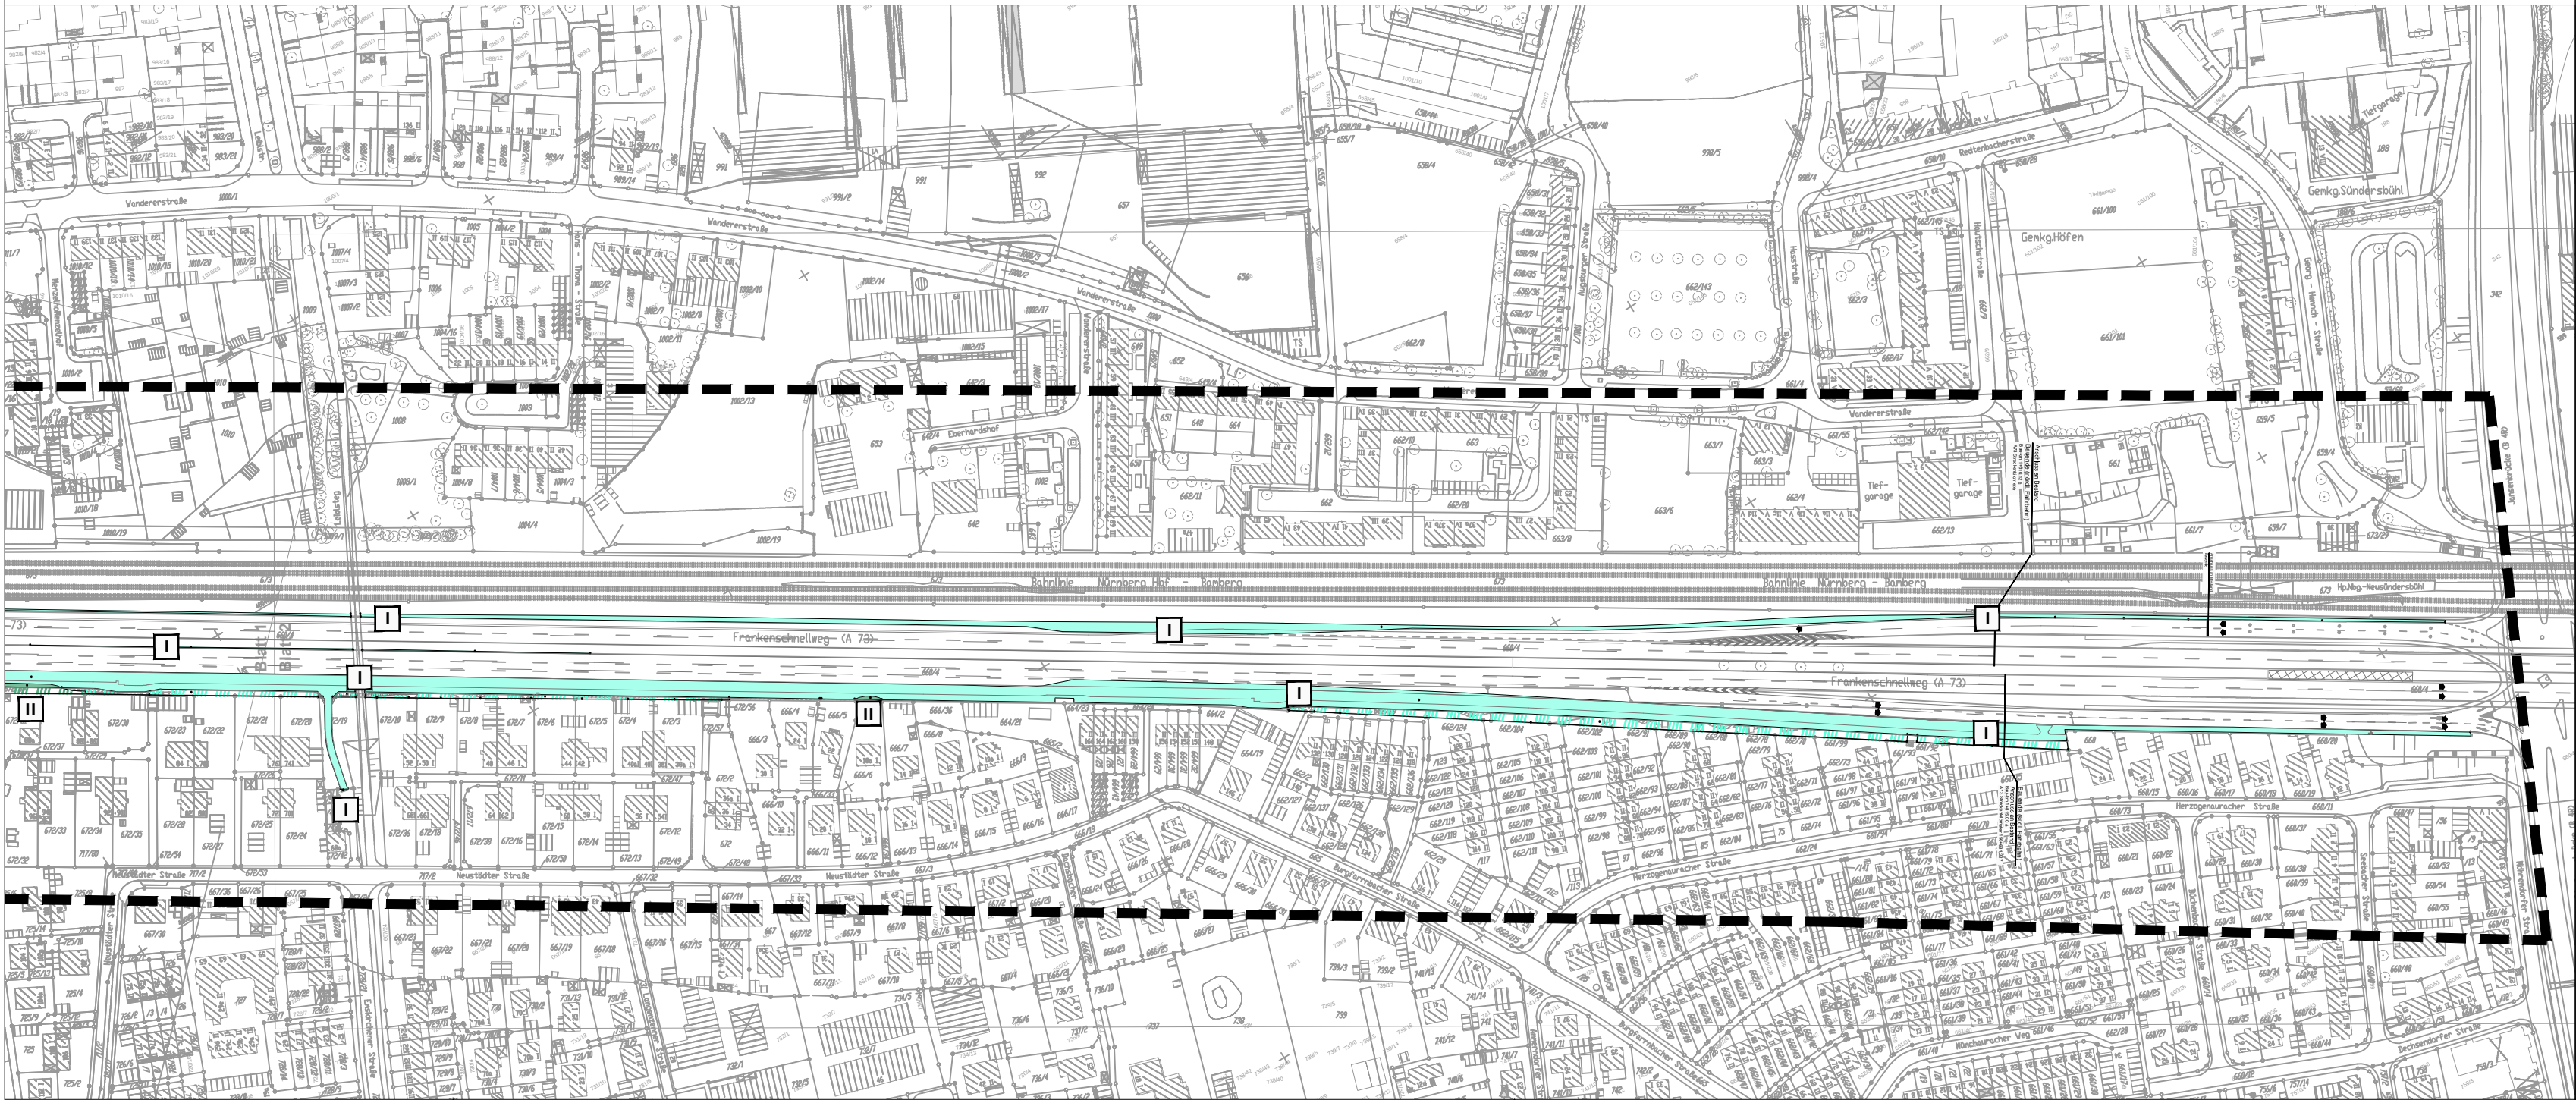



Blatt2

Auswirkungen

Versiegelung	Überbauung	vorübergehende Inanspruchnahme
	Straßen und Wege ohne Bewertung	

Sonstige Planzeichen

	Trasse des geplanten Bauvorhabens
	Grenze Untersuchungsraum

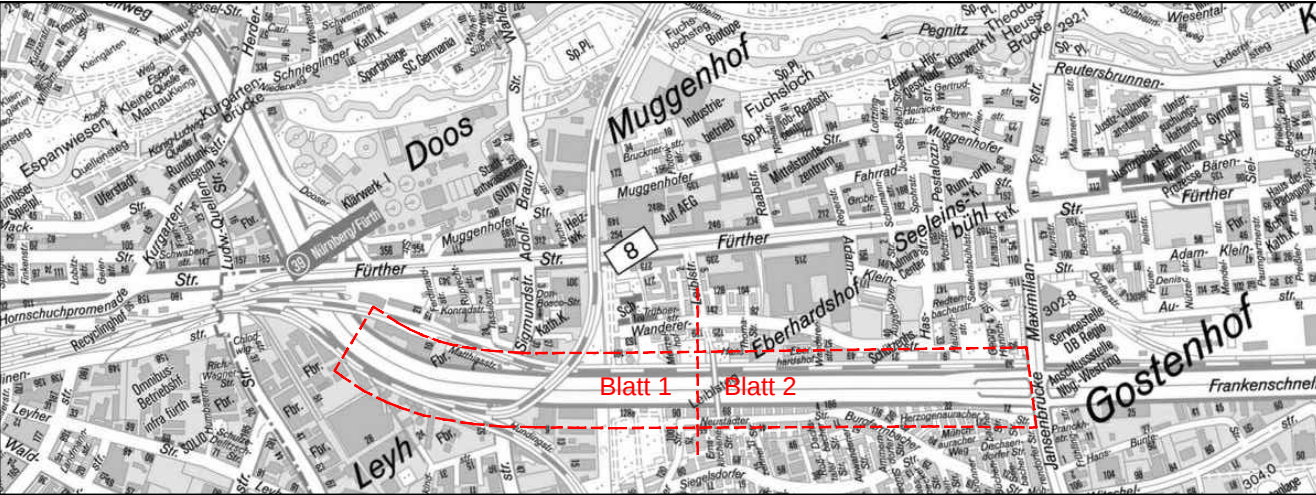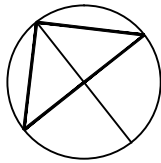

Nr.	Art der Änderung	Datum	Name

	ROLAND RAAB Dipl.-Ing. (FH) Landschaftsarchitekt Händlerstraße 25 - 63743 Aschaffenburg Aschaffenburg: 06028 - 30 77 670 Nürnberg: 0911 - 133 42 204 mobil: 0176 - 220 44 906 e-mail: roland.raab@fen-net.de	Datum	Name
bearbeitet		Nov. 18	Weidenhammer
gezeichnet		Nov. 18	Schoppmann
geprüft		Nov. 18	

Stadt Nürnberg Servicebetrieb Öffentlicher Raum Nürnberg		Bereich West
Unterlage:		16.3.5 Ä
Blatt Nr.:		1/2

Umweltverträglichkeitsstudie			
Kreuzungsfreier Ausbau Frankenschnellweg		Datum	Name
bearbeitet			
gezeichnet			
geprüft	30.11.2018		Bretschneider

Auswirkungen Schutzgut Klima	Maßstab:	1 : 2.500
Aufgestellt:	Stadt Nürnberg Servicebetrieb Öffentlicher Raum Nürnberg	
Nürnberg, den 20.02.2019	 Daume techn. Werkleiter	

Phase	Fachbereich	PSP-Code	Block/Blattnr./Achse/LSA	Planer/Verkehrsphase/Plannummer	Revision
X	X	X	X	X	X