



- Grunderwerb
- vorübergehende Inanspruchnahme
- dauernd zu beschränkende Fläche


Flurnummer 59 x xx x m² 158 m² 4.001.01
zu erwerbende Fläche
fortlaufende Nummer des betroffenen Flurstückes
laufende Nummer des Grunderwerbsverzeichnisses
Blattnummer des Grunderwerbsplanes

Abbruch
Flurstück im Eigentum der Stadt Nürnberg
Grunderwerbsgrenze mit Flurnummer

Nr.	Datum	Art der Änderung	Name

DECKBLATT

Plan ersetzt die Unterlagen M 14.1/4

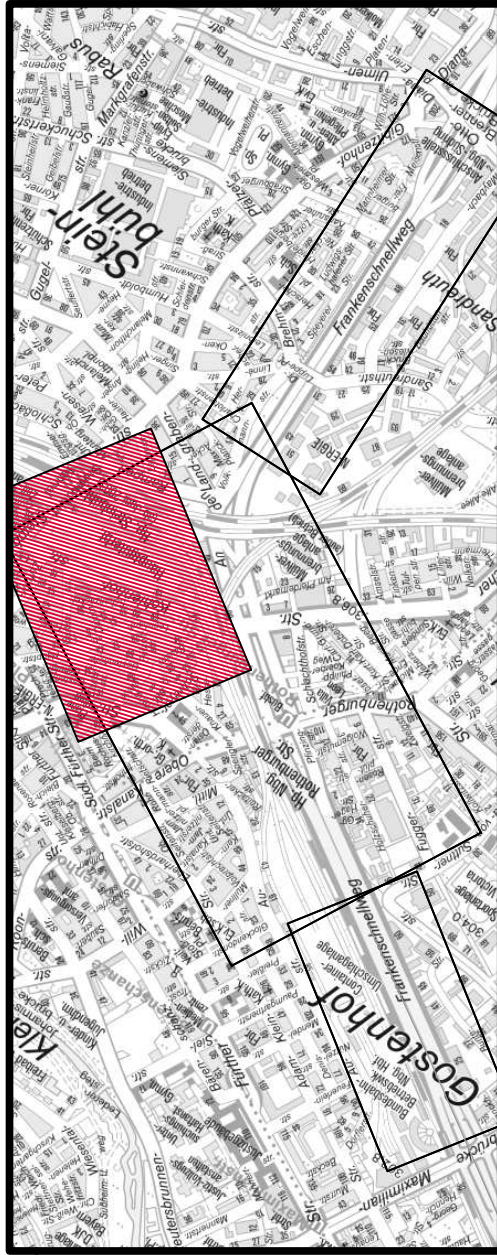

Stadt Nürnberg Servicebetrieb Öffentlicher Raum Nürnberg		Bereich Mitte		
		Unterlage: M 14.1	Blatt Nr.: 4	A
Planfeststellung		Name		
Kreuzungsfreier Ausbau Frankenschnellweg		Datum		
Elt Güterbahnhof n. Baulfläche "Neue Kohlenhofstr."		bearbeitet: 09.2017		
Grunderwerbsplan 4		gezeichnet: 09.2017		
Maßstab: 1 : 1000		geprüft: 10.02.2019		
Aufgestellt:		Bestschneider		
Stadt Nürnberg, Servicebetrieb Öffentlicher Raum Nürnberg		Nürnberg, den 20.02.2019		
Daume technischer Werkleiter		PSP-Code		
Blickz.Blattnr./Anmerkung		Revision		
Phase/Feldbereich		Revisionsnummer		