


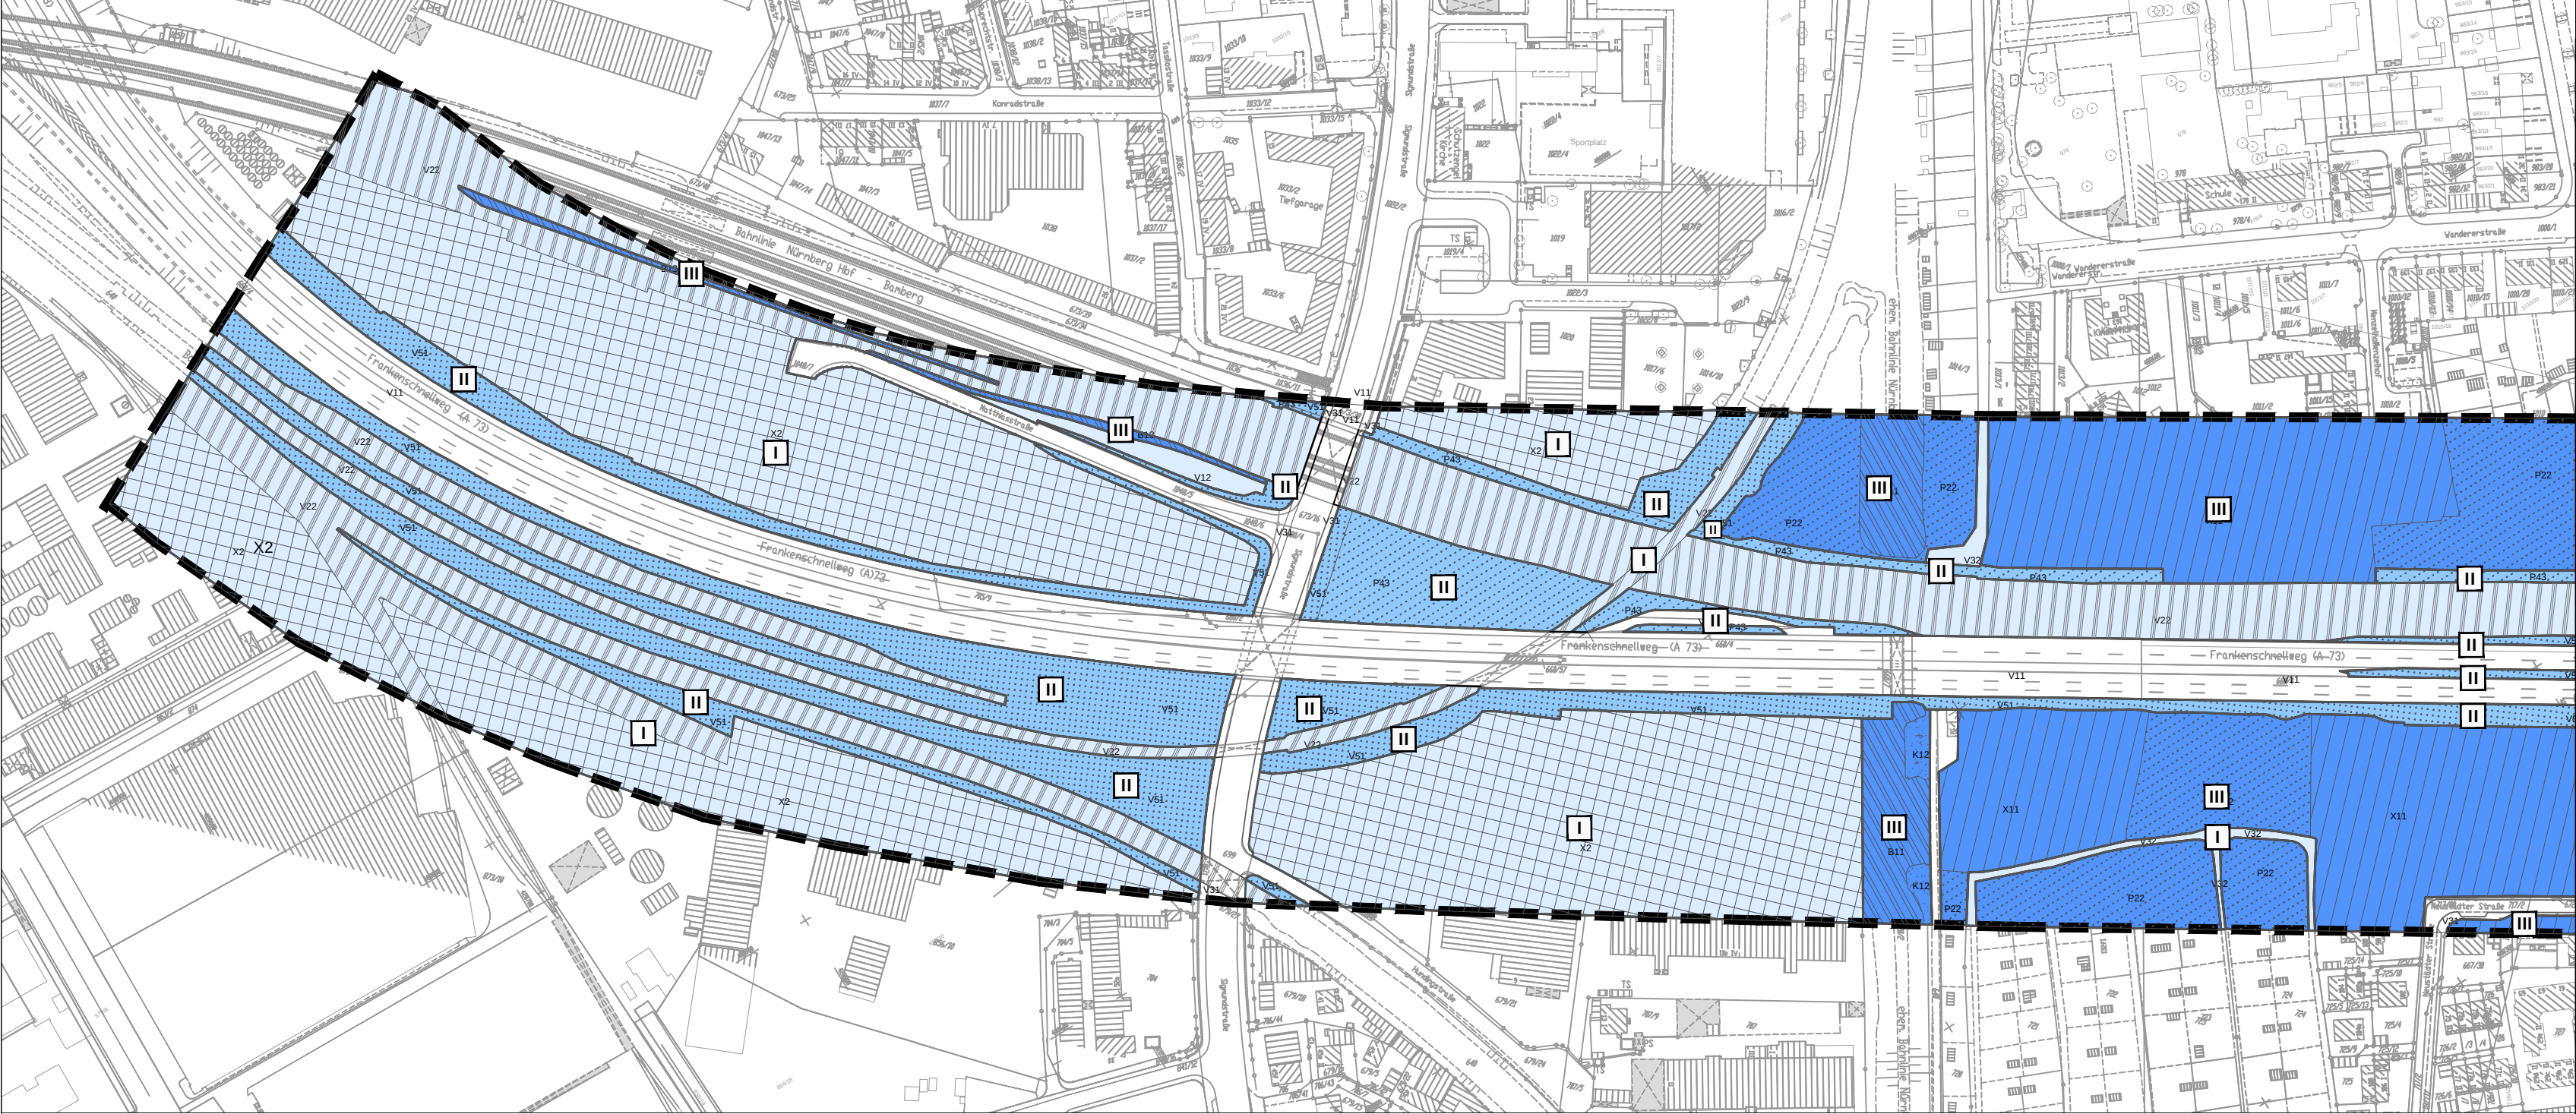


Bedeutung für das Grundwasser

- III mittel
- II gering
- I sehr gering
- Straßen und Wege ohne Bedeutung

Sonstige Planzeichen


- Grenze Untersuchungsraum

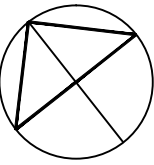


Schraffuren der Biotop- und Nutzungstypen

- Feldgehölze, Hecken, Gebüsche
- Kraut-, Ruderal- und Staudenfluren
- Freiflächen des Siedlungsbereiches
- Bauflächen des Siedlungsbereiches Siedlung/ Gewerbe
- Verkehrsflächen
- Gleisanlagen und Zwischengleisflächen
- Verkehrsbegleitgrün

Blatt1

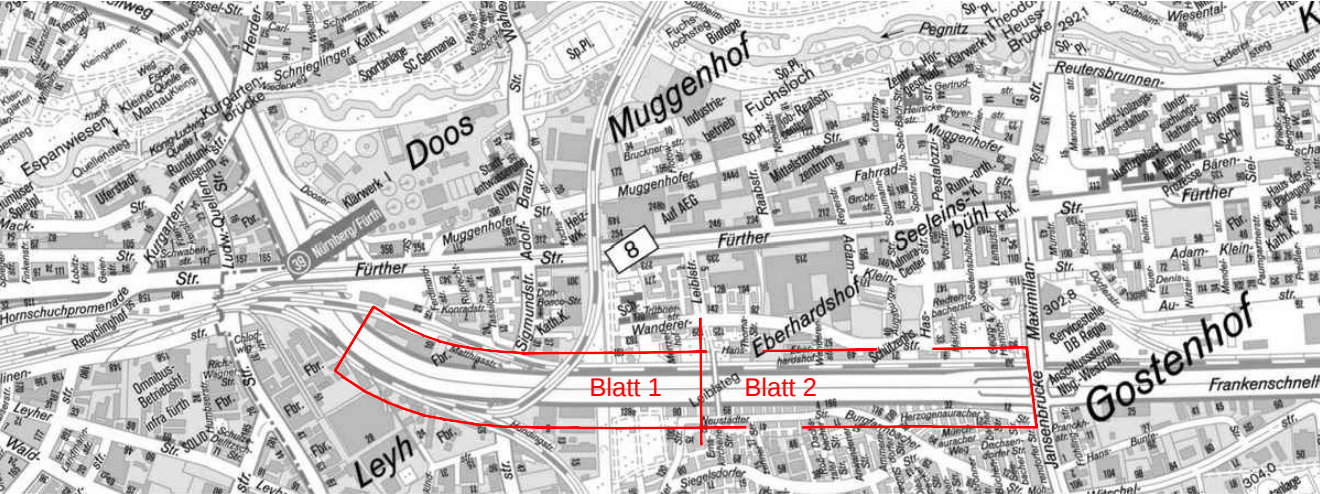

Blatt2

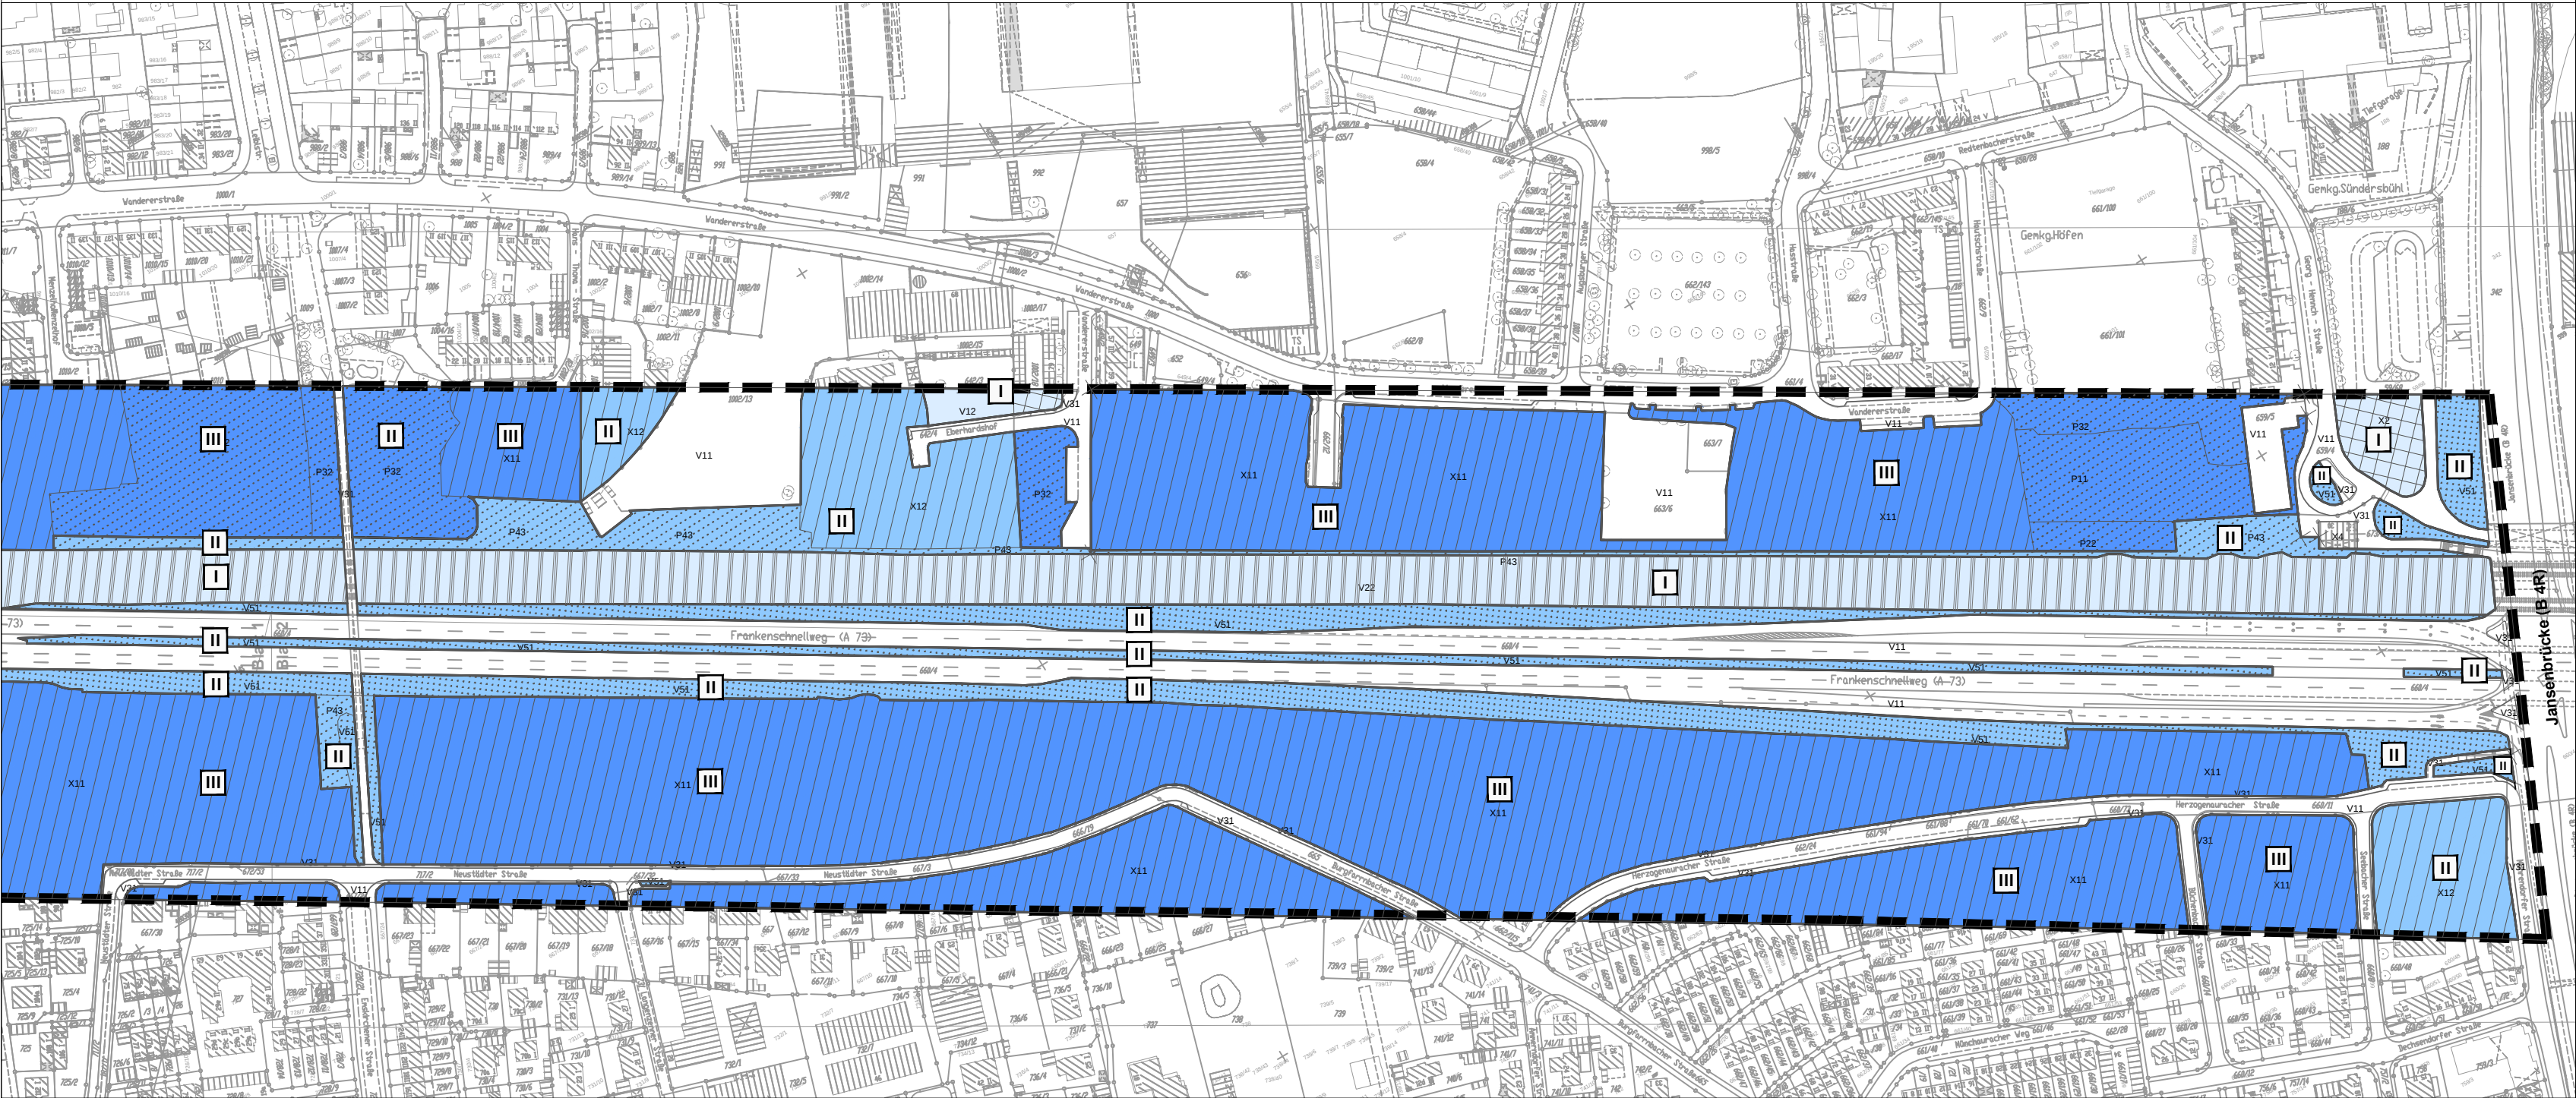

Nr.	Art der Änderung	Datum	Name
		Datum	Name
		bearbeitet	Nov. 18 Weidenhammer
		gezeichnet	Nov. 18 Schoppmann
		geprüft	Nov. 18 <i>Roland Raab</i>
Stadt Nürnberg		Bereich West	
Servicebetrieb		Unterlage:	16.2.5 Ä
Öffentlicher		Blatt Nr.:	1/2
Raum Nürnberg			
Umweltverträglichkeitsstudie			
Kreuzungsfreier Ausbau		Datum	Name
Fränkischweg		bearbeitet	
		gezeichnet	
		geprüft	30.11.2018 Bretschneider
Bestand und Bewertung		Maßstab:	1 : 2.500
Schutzgut Wasser			
Aufgestellt:		Stadt Nürnberg	
		Servicebetrieb Öffentlicher Raum Nürnberg	
Nürnberg, den 20.02.2019		<i>Daume</i>	
		Daume techn. Werkleiter	
Phase	Fachbereich	PSP-Code	Block/Blattnr./Achse/LSA
X	X X X	X X X	X X X X X
Planer/Verkehrsphase/Plannummer	Revision		
X X X X X	X X X		