



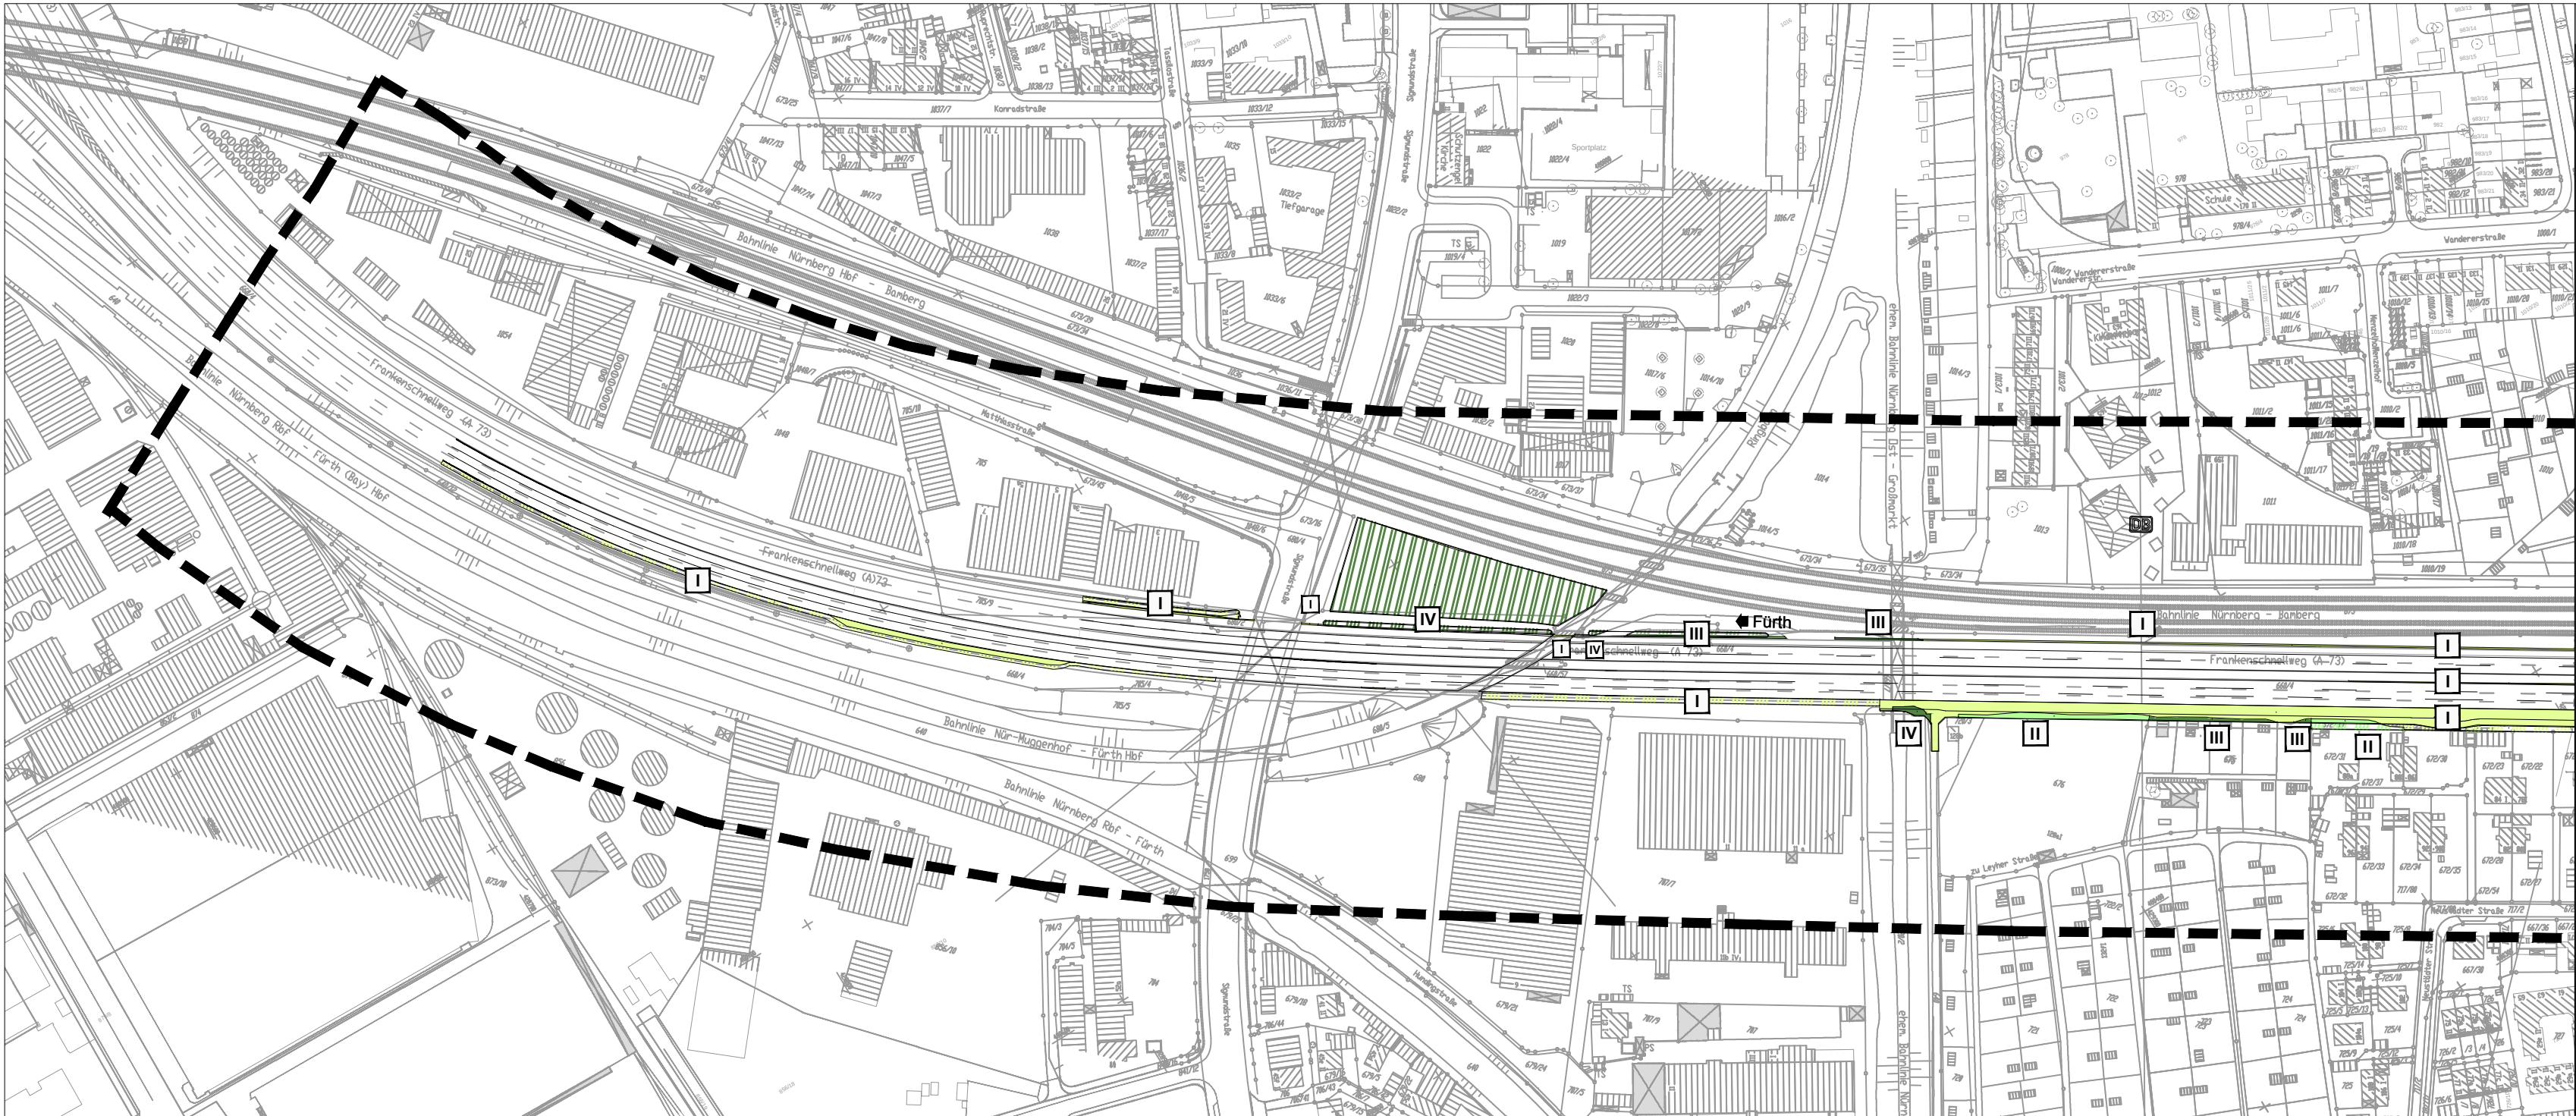


Blatt1

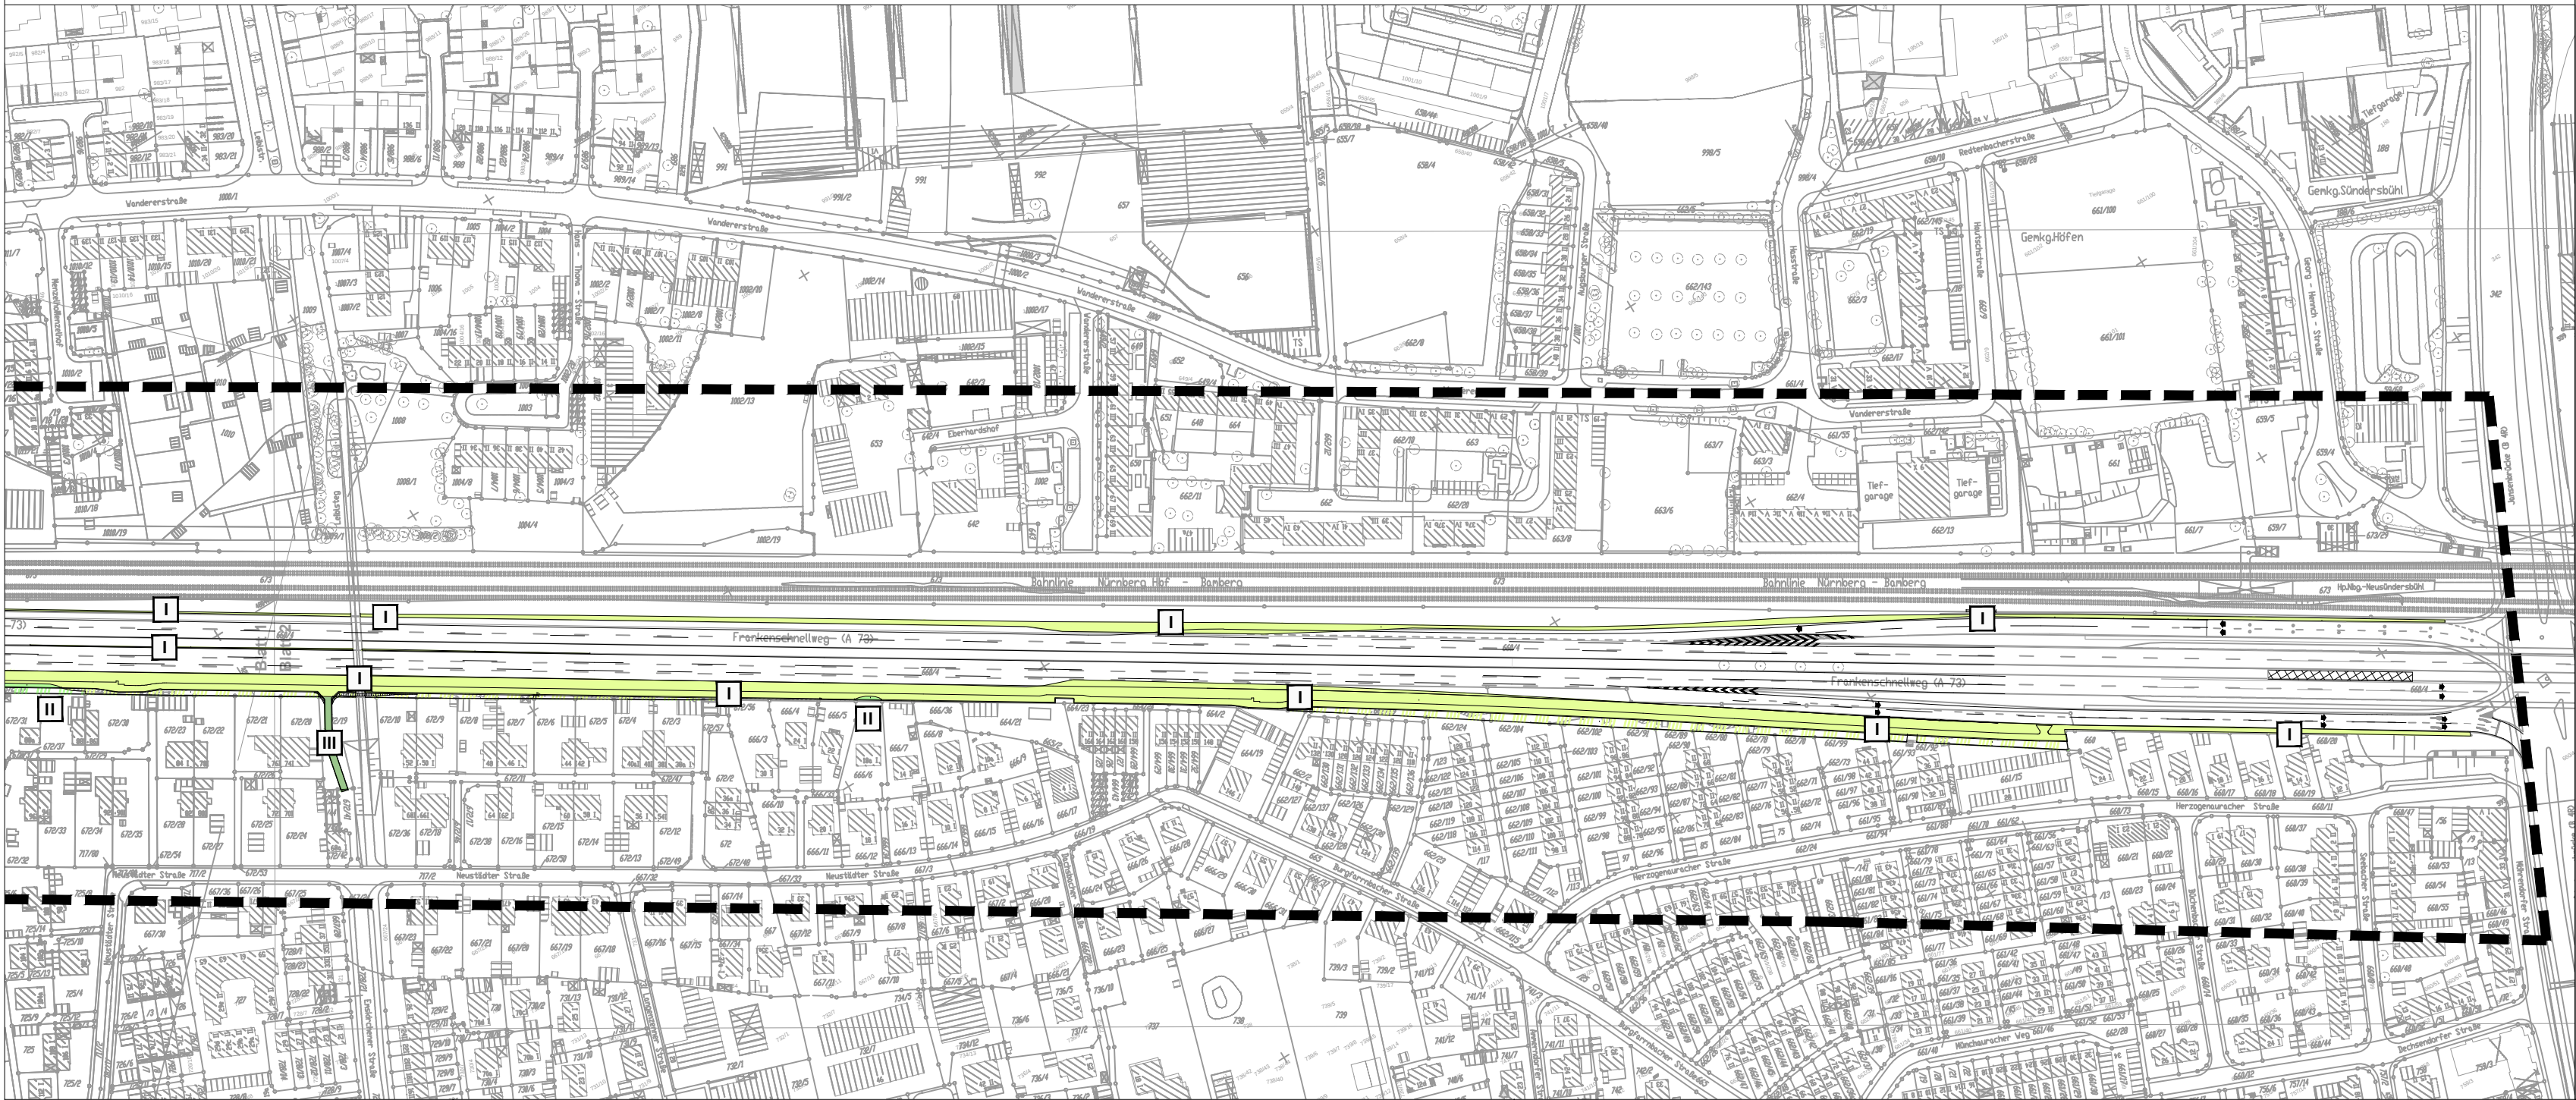

Blatt2

Auswirkungen

Versiegelung Überbauung vorübergehende Inanspruchnahme


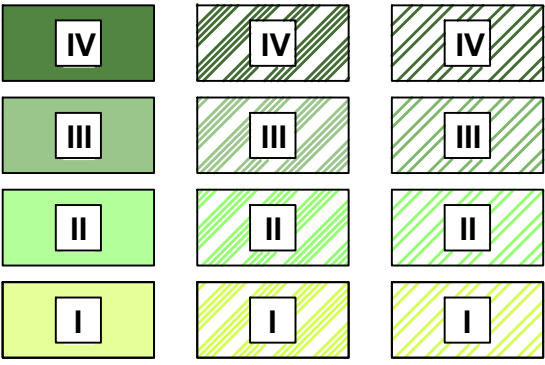


Straßen und Wege ohne Bewertung

Sonstige Planzeichen

Trasse des geplanten Bauvorhabens

Grenze Untersuchungsraum

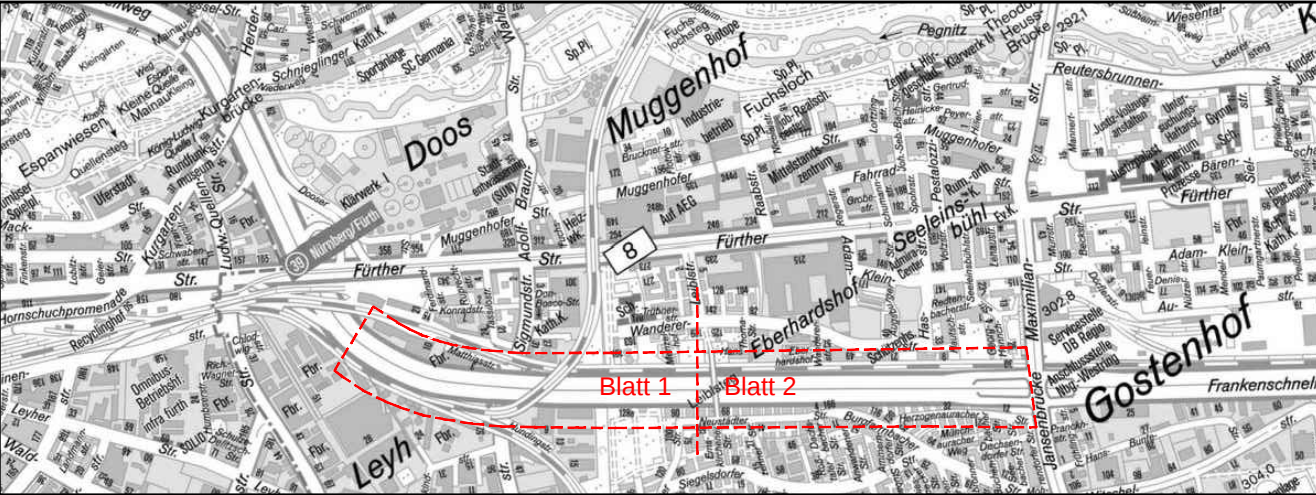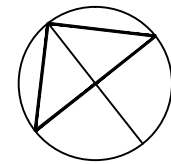

Nr.	Art der Änderung	Datum	Name

	Datum	Name
bearbeitet	Nov. 18	Weidenhammer
gezeichnet	Nov. 18	Schoppmann
geprüft	Nov. 18	

Stadt Nürnberg Servicebetrieb Öffentlicher Raum Nürnberg		Bereich West
Unterlage:	16.3.2	Ä
Blatt Nr.:		1/2

Umweltverträglichkeitsstudie			
Kreuzungsfreier Ausbau Fränkischweg	bearbeitet	Datum	Name
	gezeichnet		
	geprüft	30.11.2018	Bretschneider

Auswirkungen Schutzgut Tiere und Pflanzen	Maßstab:	1 : 2.500
Aufgestellt:	Stadt Nürnberg Servicebetrieb Öffentlicher Raum Nürnberg	
Nürnberg, den 20.02.2019		Daume techn. Werkleiter

Phase	Fachbereich	PSP-Code	Block/Blattnr./Achse/LSA	Planer/Verkehrsphase/Plannummer	Revision
X	X	X	X	X	X