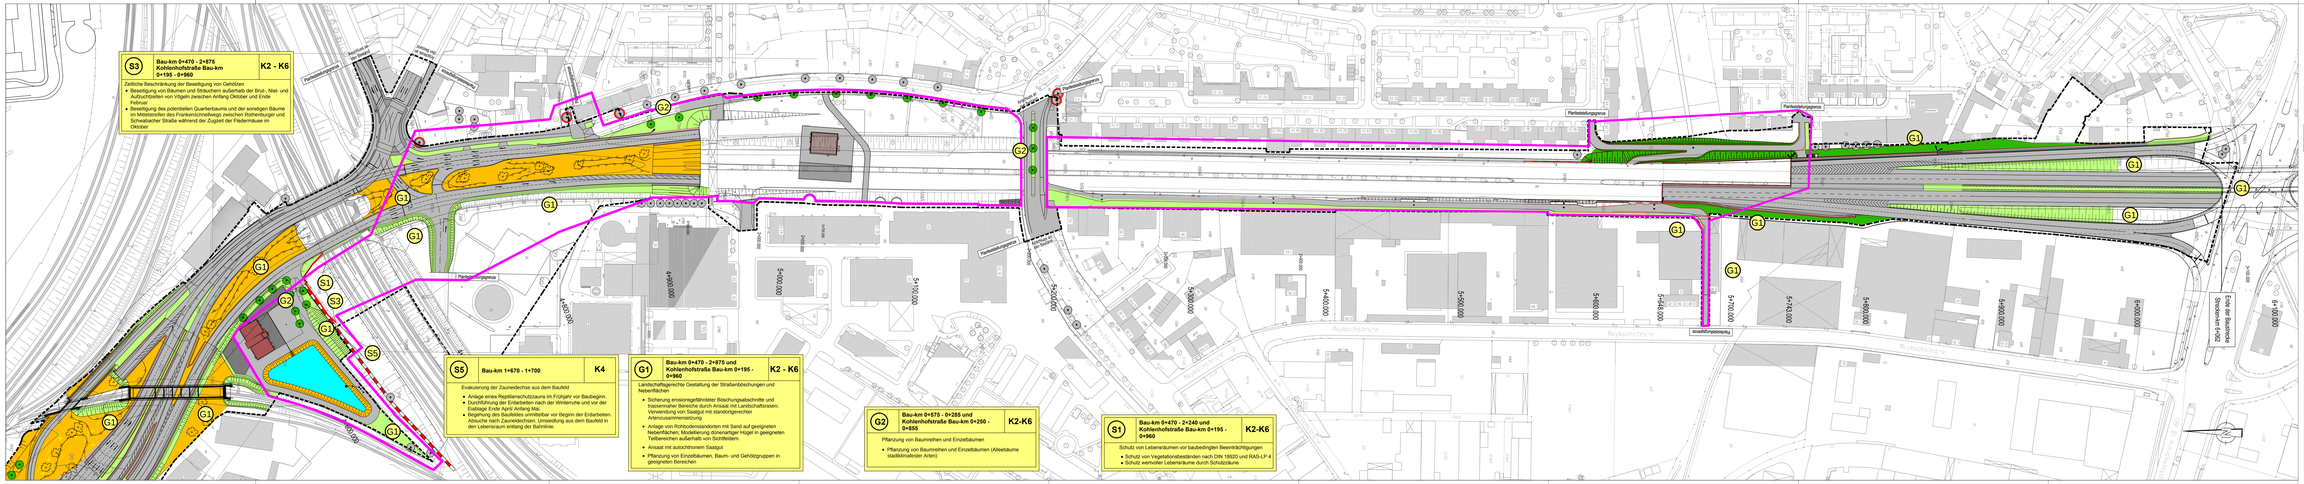

Planänderung

Legende siehe Unterlage 3.4 Ä

Nr.	Datum	Art der Änderung	Name

Deckblatt
Plan ersetzt Unterlage 3.3/ Blatt4

ROLAND RAAB
Dipl.-Ing. (FH) - Landschaftsarchitekt
Landschaftsplanung - Landschaftspflege
Kornblumenweg 38/40 - 90 475 Nürnberg, Tel.: 09 11/ 45 45 45 - Fax: 45 45 46
e-mail: roland.raab@kln.com

	Datum	Name
bearbeitet	Nov. 18	Weidenfanger
gezeichnet	Nov. 18	Schlegelmann
geprüft	Nov. 18	[illegible]

Stadt Nürnberg
Servicebetrieb
Öffentlicher
Raum Nürnberg

NÜRNBERG

Bereich Mitte

Unterlage: 3.3
Blatt Nr.: 4 Ä

Planfeststellung

Kreuzungsfreier Ausbau
Frankenschnellweg
Abschnitt Mitte

	Datum	Name
bearbeitet		
gezeichnet		
geprüft	30.11.2018	Breitschneider

Landschaftspflegerischer Begleitplan
Maßnahmen

Maßstab:
1 : 1000

Aufgestellt:
Stadt Nürnberg
Servicebetrieb Öffentlicher Raum Nürnberg

Nürnberg, den 20.02.2019

Datum
techn. Werkleiter

Plansatz	Fachbereich	PSP-Code		Block/Blattnr.	Archivel.Nr.	Datum	Planerstellungsgrad	Planumfang			Revision
X	X	X	X	X	X	X	X	X	X	X	X