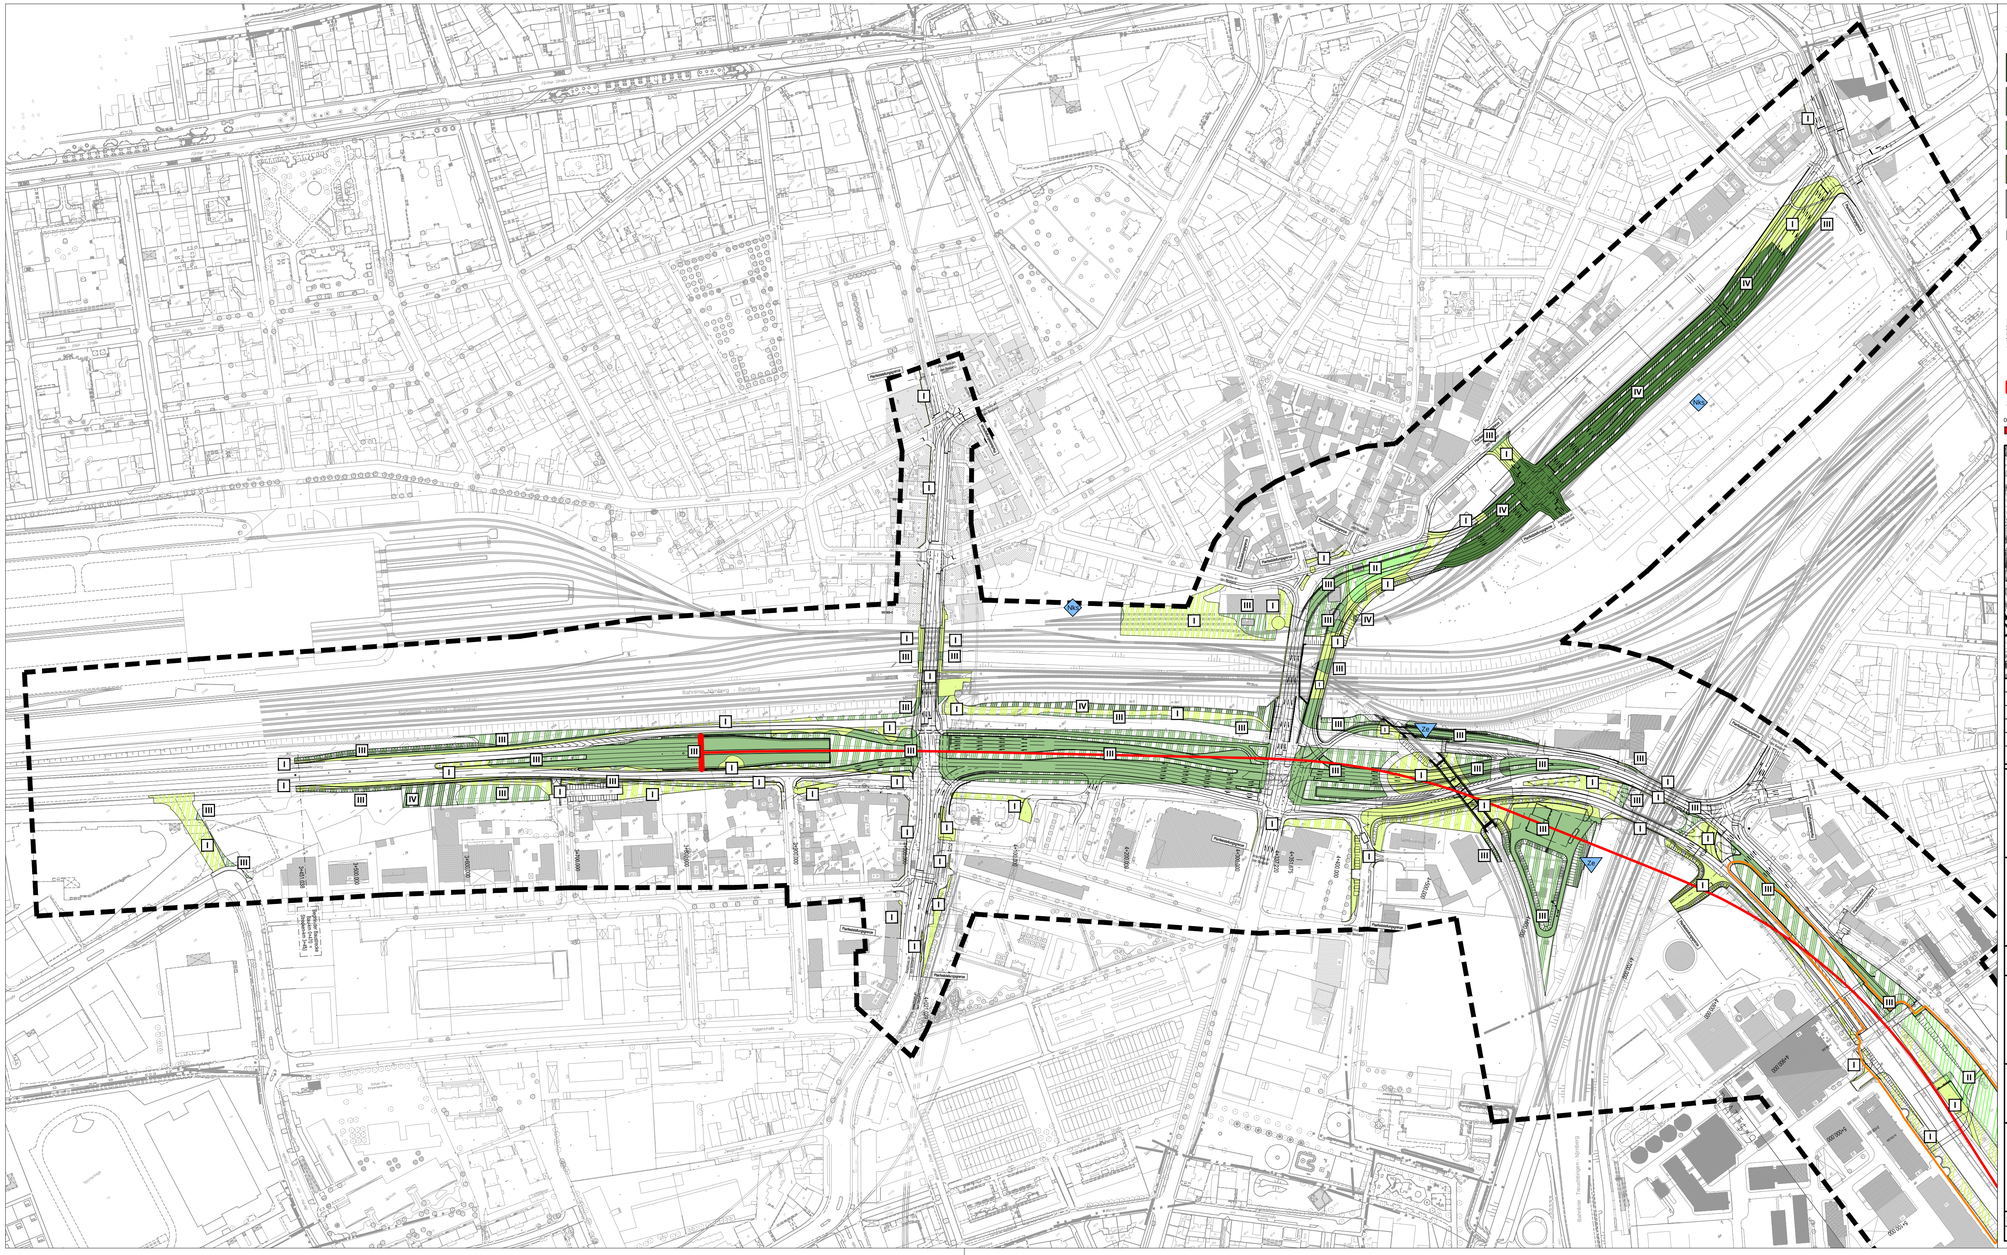

Auswirkungen

Versiegelung	Überbauung	vorübergehende Inanspruchnahme
IV	IV	IV
III	III	III
II	II	II
I	I	I

Straßen und Wege ohne Bewertung

Beeinträchtigung gemeinschaftsrechtlich geschützter Arten

Zauneidechse

Nachtkerzenschwärmer

Sonstige Planzeichen

Trasse des geplanten Bauvorhabens

Tunneloberfläche

Tunnelachse mit Portalen

Grenze Untersuchungsraum

0m 250m

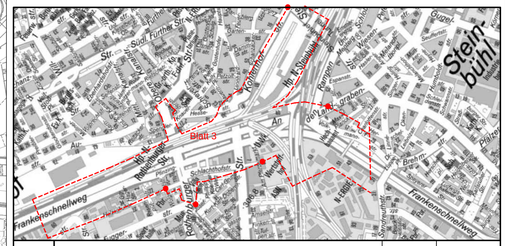

Nr.	Art der Änderung	Datum	Name

ROLAND RAAB
Dipl.-Ing. (FH) Landschaftsarchitekt
Händelstraße 25 - 63743 Aschaffenburg
Aschaffenburg: 06028 - 30 77 670
Nürnberg: 0911 - 133 42 204
mobil: 0176 - 220 44 906
e-mail: roland.raab@fen-net.de

	Datum	Name
bearbeitet	Nov. 18	Weidenhammer
gezeichnet	Nov. 18	Schoppmann
geprüft	Nov. 18	

Stadt Nürnberg
Servicebetrieb
Öffentlicher
Raum Nürnberg

NÜRNBERG

Bereich Mitte

Unterlage: 16.3.2 Ä

Blatt Nr.: 3

Umweltverträglichkeitsstudie

Kreuzungsfreier Ausbau Frankenschnellweg

	Datum	Name
bearbeitet		
gezeichnet		
geprüft	30.11.2018	Bretschneider

Auswirkungen
Schutzgut Tiere und Pflanzen

Maßstab: 1 : 2.500

Aufgestellt:

Nürnberg, den 20.02.2019

Stadt Nürnberg
Servicebetrieb Öffentlicher Raum Nürnberg

Daume
techn. Werkleiter

Phase	Fachbereich	PSP-Code	Block/Blattnr./Achse/LSA	Planer/Verkehrsphase/Plannummer	Revision
X	X X	X X X	X X X X X	X X X X X	X X