



11.10.2017  
 Projekt: SOEP-FSW\_4b  
 Symbolname: G:\DATEN\INGENIER\PROJEKTE\FSW4b\_MAYER\02017\_06-06\_BW\_PLAN\_ROTENBURGERSTRASSE\_PLATE.DWG  
 Datum: 11.10.2017  
 Symbolname: SOEP-FSW\_4b  
 Dateiname: G:\DATEN\INGENIER\PROJEKTE\FSW4b\_MAYER\02017\_06-06\_BW\_PLAN\_ROTENBURGERSTRASSE\_PLATE.DWG

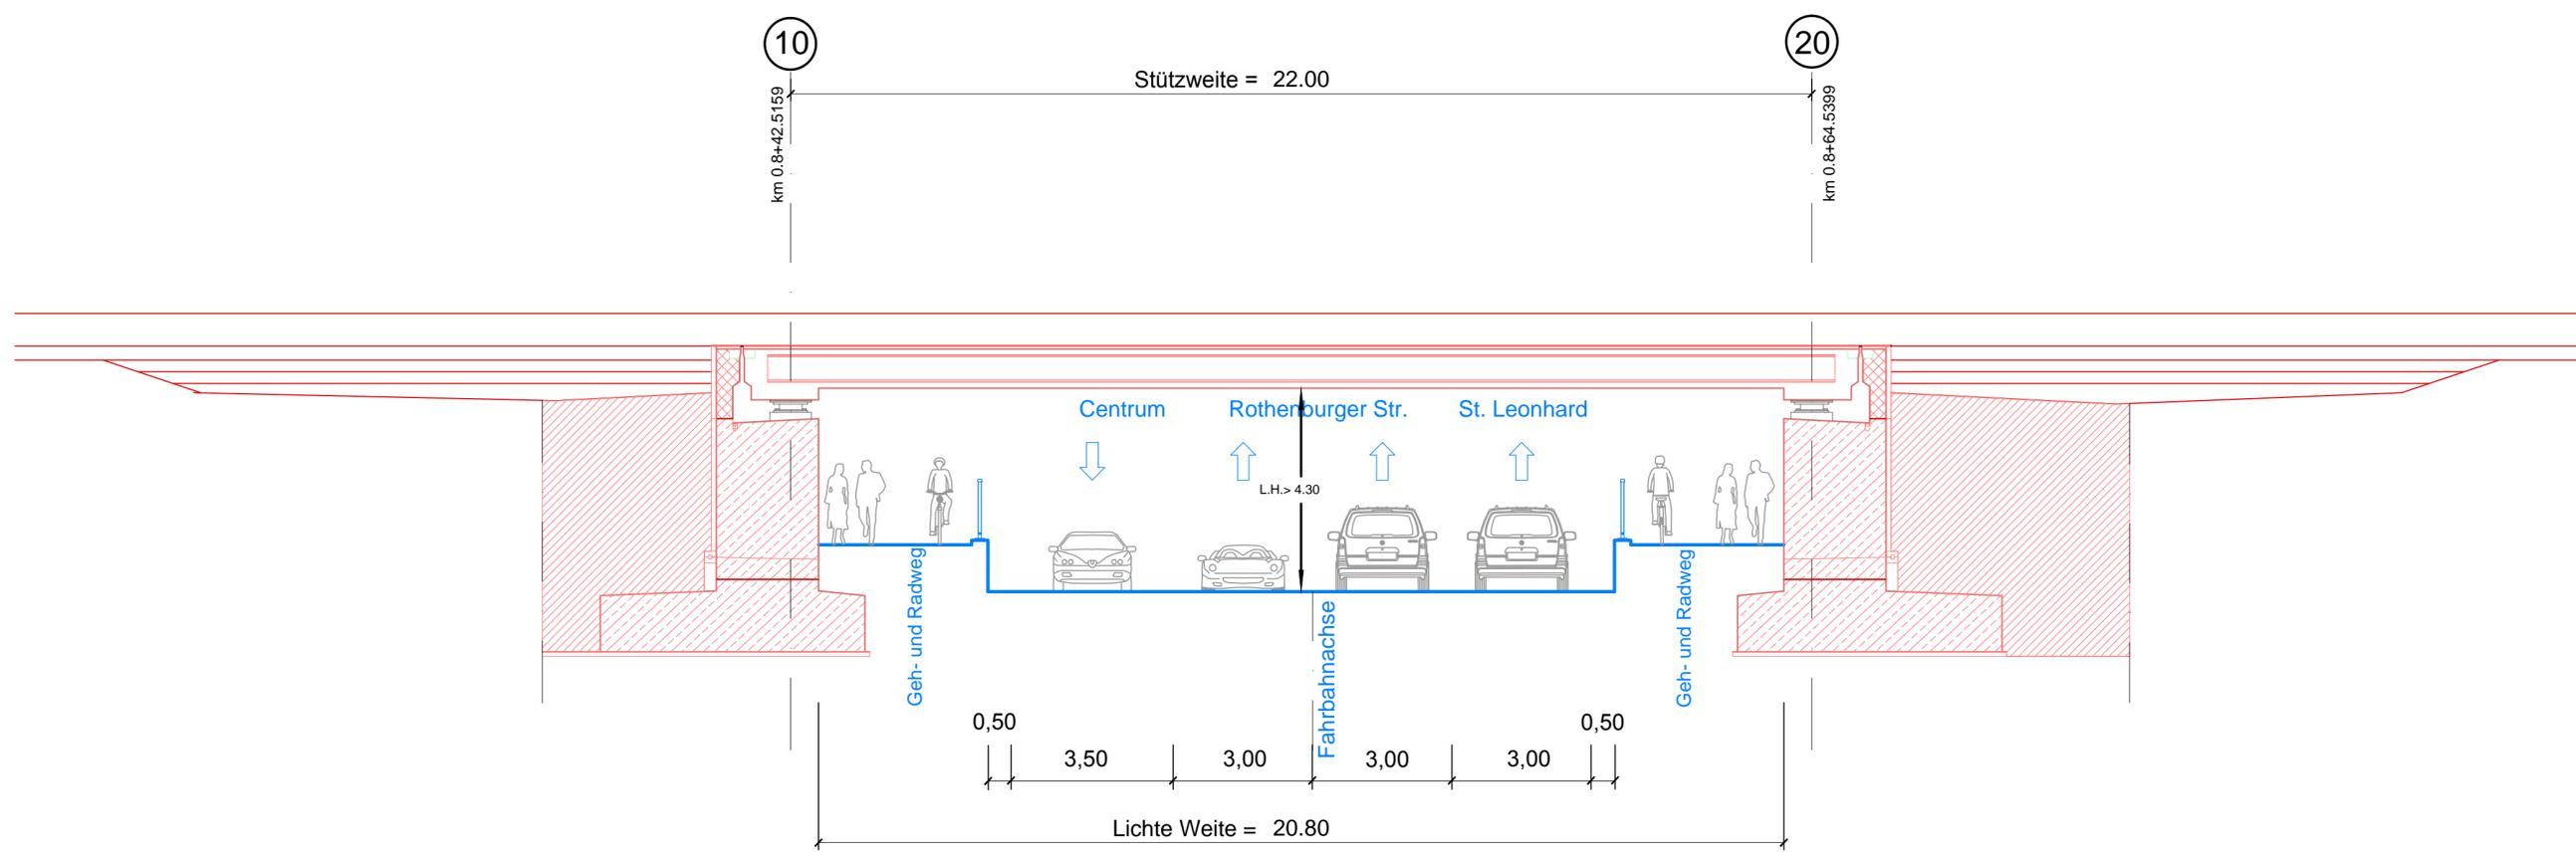

Endgültige Abmessungen nach statischen,  
 konstruktiven und wirtschaftlichen Erfordernissen

Nr.	Datum	Art der Änderung	Name

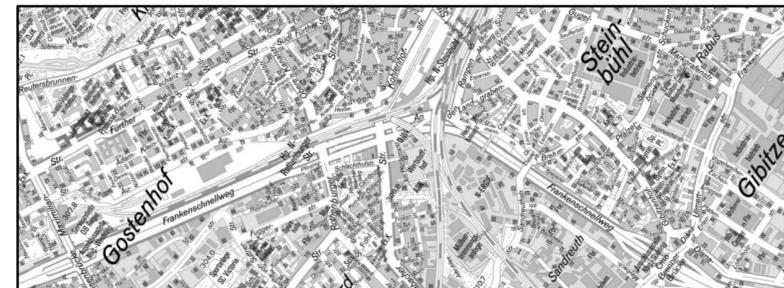

aus Unterlage von		Datum	Name
KEMPA		08.2015	Mendel
INGENIEURGESELLSCHAFT mbH		08.2015	Mendel
Mundenheimer Str. 100, 67061 Ludwigshafen		08.2015	Lippold
Tel: 0621/6690033-0 Fax: -10			

Stadt Nürnberg Servicebetrieb Öffentlicher Raum Nürnberg		Unterlage: <b>M 10.1</b> Blatt Nr.: <b>6 Ä</b>
---	--	---

**Planfeststellung**

Kreuzungsfreier Ausbau Fränkischer Schnellweg		Datum	Name
bearbeitet	10.10.2017	Mayer	
gezeichnet	10.10.2017	Greiner	
geprüft		Hagen	

<b>EÜ Rotherburger Straße</b> Schnitt im Brückenbereich	Maßstab: <b>1 : 100</b>
--	----------------------------

Aufgestellt: Stadt Nürnberg  
Servicebetrieb Öffentlicher Raum Nürnberg  
 Nürnberg, den 20.02.2019  

  
 Daume  
 techn. Werkleiter

Phase	Fachbereich	PSP-Code	Block/Blattnr./Achse/LSA	Planner/Verkehrsphase/Plannummer	Revision
4	I	W	1 1 1 0 0 0 0 0 0 0	K 0 0 0 0 1 0 0	0 0