


## K6 Bau-km (Kohlenhofstraße) 0+195 bis 0+960


- Beeinträchtigung des Naturhaushalts durch Versiegelung von Gehölzbeständen, Ruderalfluren und Gärten (1.335m<sup>2</sup>)
- Beeinträchtigung von einer Hecke (22) durch Überbauung (450 m<sup>2</sup>)
- Beeinträchtigung von trockener Initialvegetation (24) durch Überbauung zwischen den Gleisanlagen am alten Güterbahnhof
- Beeinträchtigung der Lebensräume von Nachtkerzenschwärmer, Blauflügeliger Ödlandschrecke und Blauflügeliger Sandschrecke am alten Güterbahnhof
- Verlust ortsbildprägender Strukturen am alten Güterbahnhof durch Überbauung
- Beeinträchtigung des Orts- und Landschaftsbilds durch Überbauung von Verkehrsbegleitgehölzen

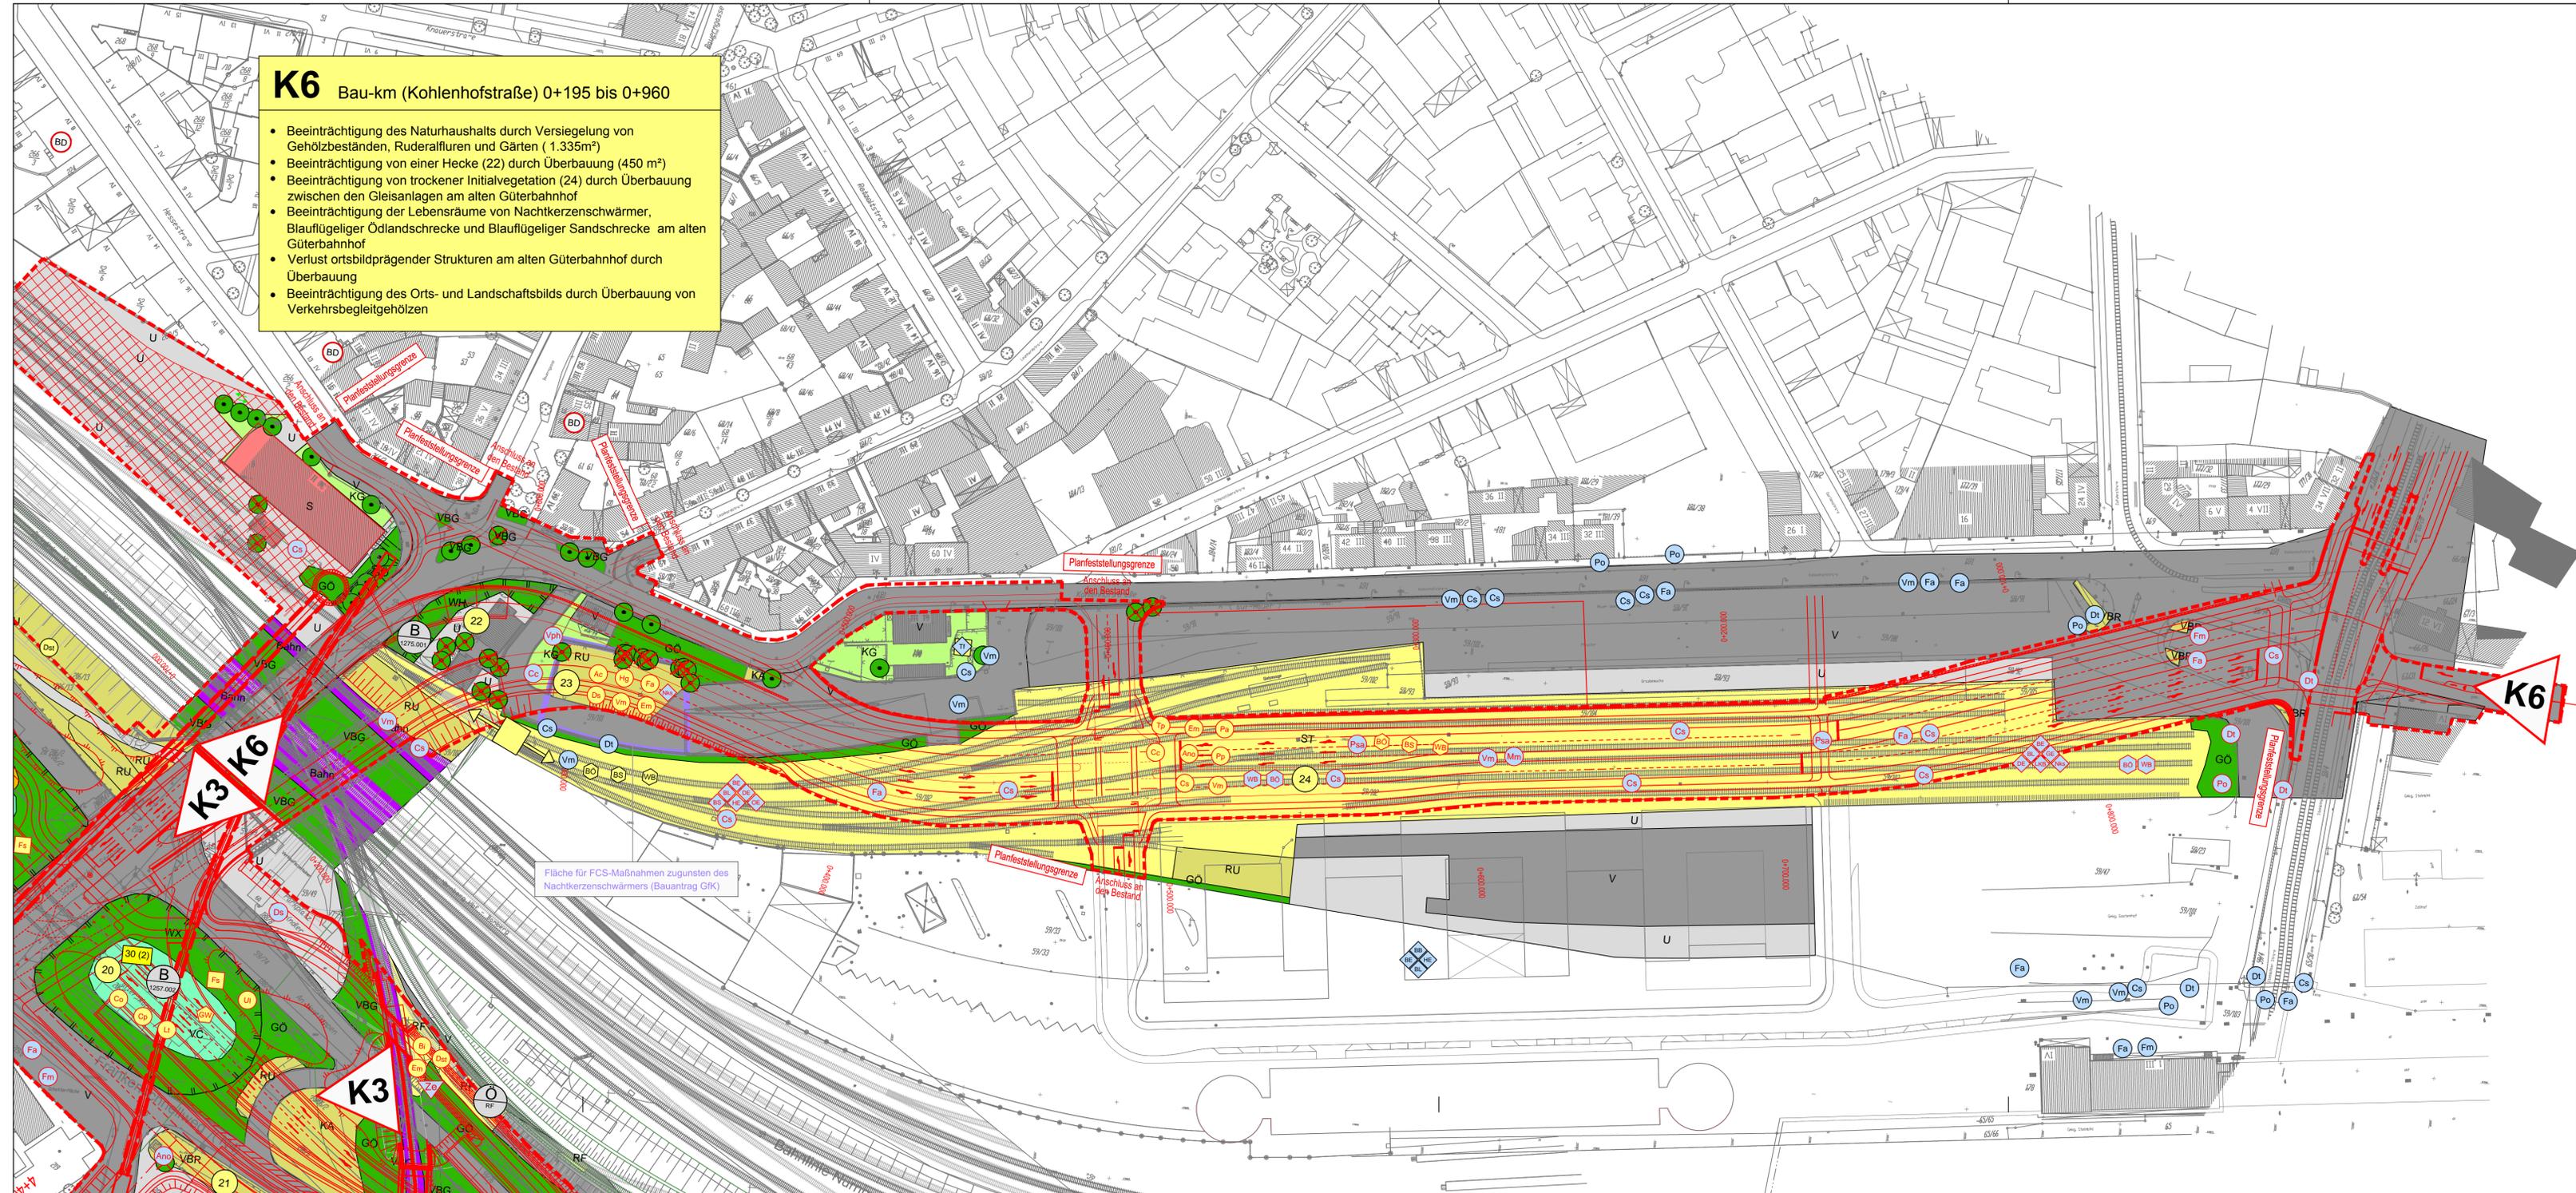

Legende siehe Unterlage 3.4 100m

Nr.	Datum	Art der Änderung	Name

Deckblatt  
Plan ersetzt Unterlage 3.2 / Blatt 5

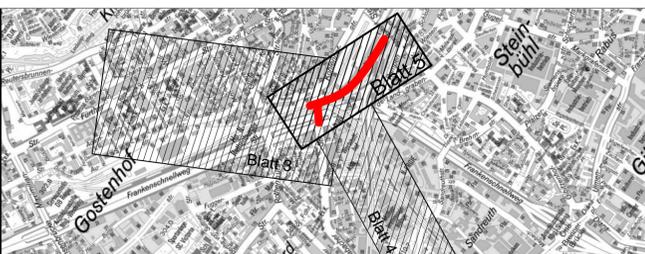

<b>ROLAND RAAB</b> Dipl.-Ing. (FH) Landschaftsarchitekt Händelstraße 25 · 63743 Aschaffenburg Aschaffenburg: 06028 - 30 77 670 Nürnberg: 0911 - 133 42 204 mobil: 0176 - 220 44 906 e-mail: roland.raab@ten-net.de	Datum	Name
	bearbeitet	Nov. 18 Weidenhammer
	gezeichnet	Nov. 18 KiScho
	geprüft	Nov. 18 <i>Klausur</i>

<b>Stadt Nürnberg</b> Servicebetrieb Öffentlicher Raum Nürnberg		<b>Bereich Mitte</b>
Unterlage: <b>3.2</b>		Blatt Nr.: <b>5 Ä</b>

<b>Planfeststellung</b> <b>Kreuzungsfreier Ausbau</b> <b>Frankenschnellweg</b> <b>Abschnitt Mitte</b>		
Datum	Name	
bearbeitet		
gezeichnet		
geprüft	30.11.2018	Bretschneider

Landschaftspflegerischer Begleitplan Bestand und Konflikte	Maßstab: <b>1 : 1000</b>
---	-----------------------------

Aufgestellt: Nürnberg, den 20.02.2019	Stadt Nürnberg Servicebetrieb Öffentlicher Raum Nürnberg Daume techn. Werkleiter
--	---

Phase	Fachbereich	PSP-Code	Block/Blattnr./Achse/LSA	Planner/Verkehrsphase/Plannummer	Revision
X	X	X	X	X	X