



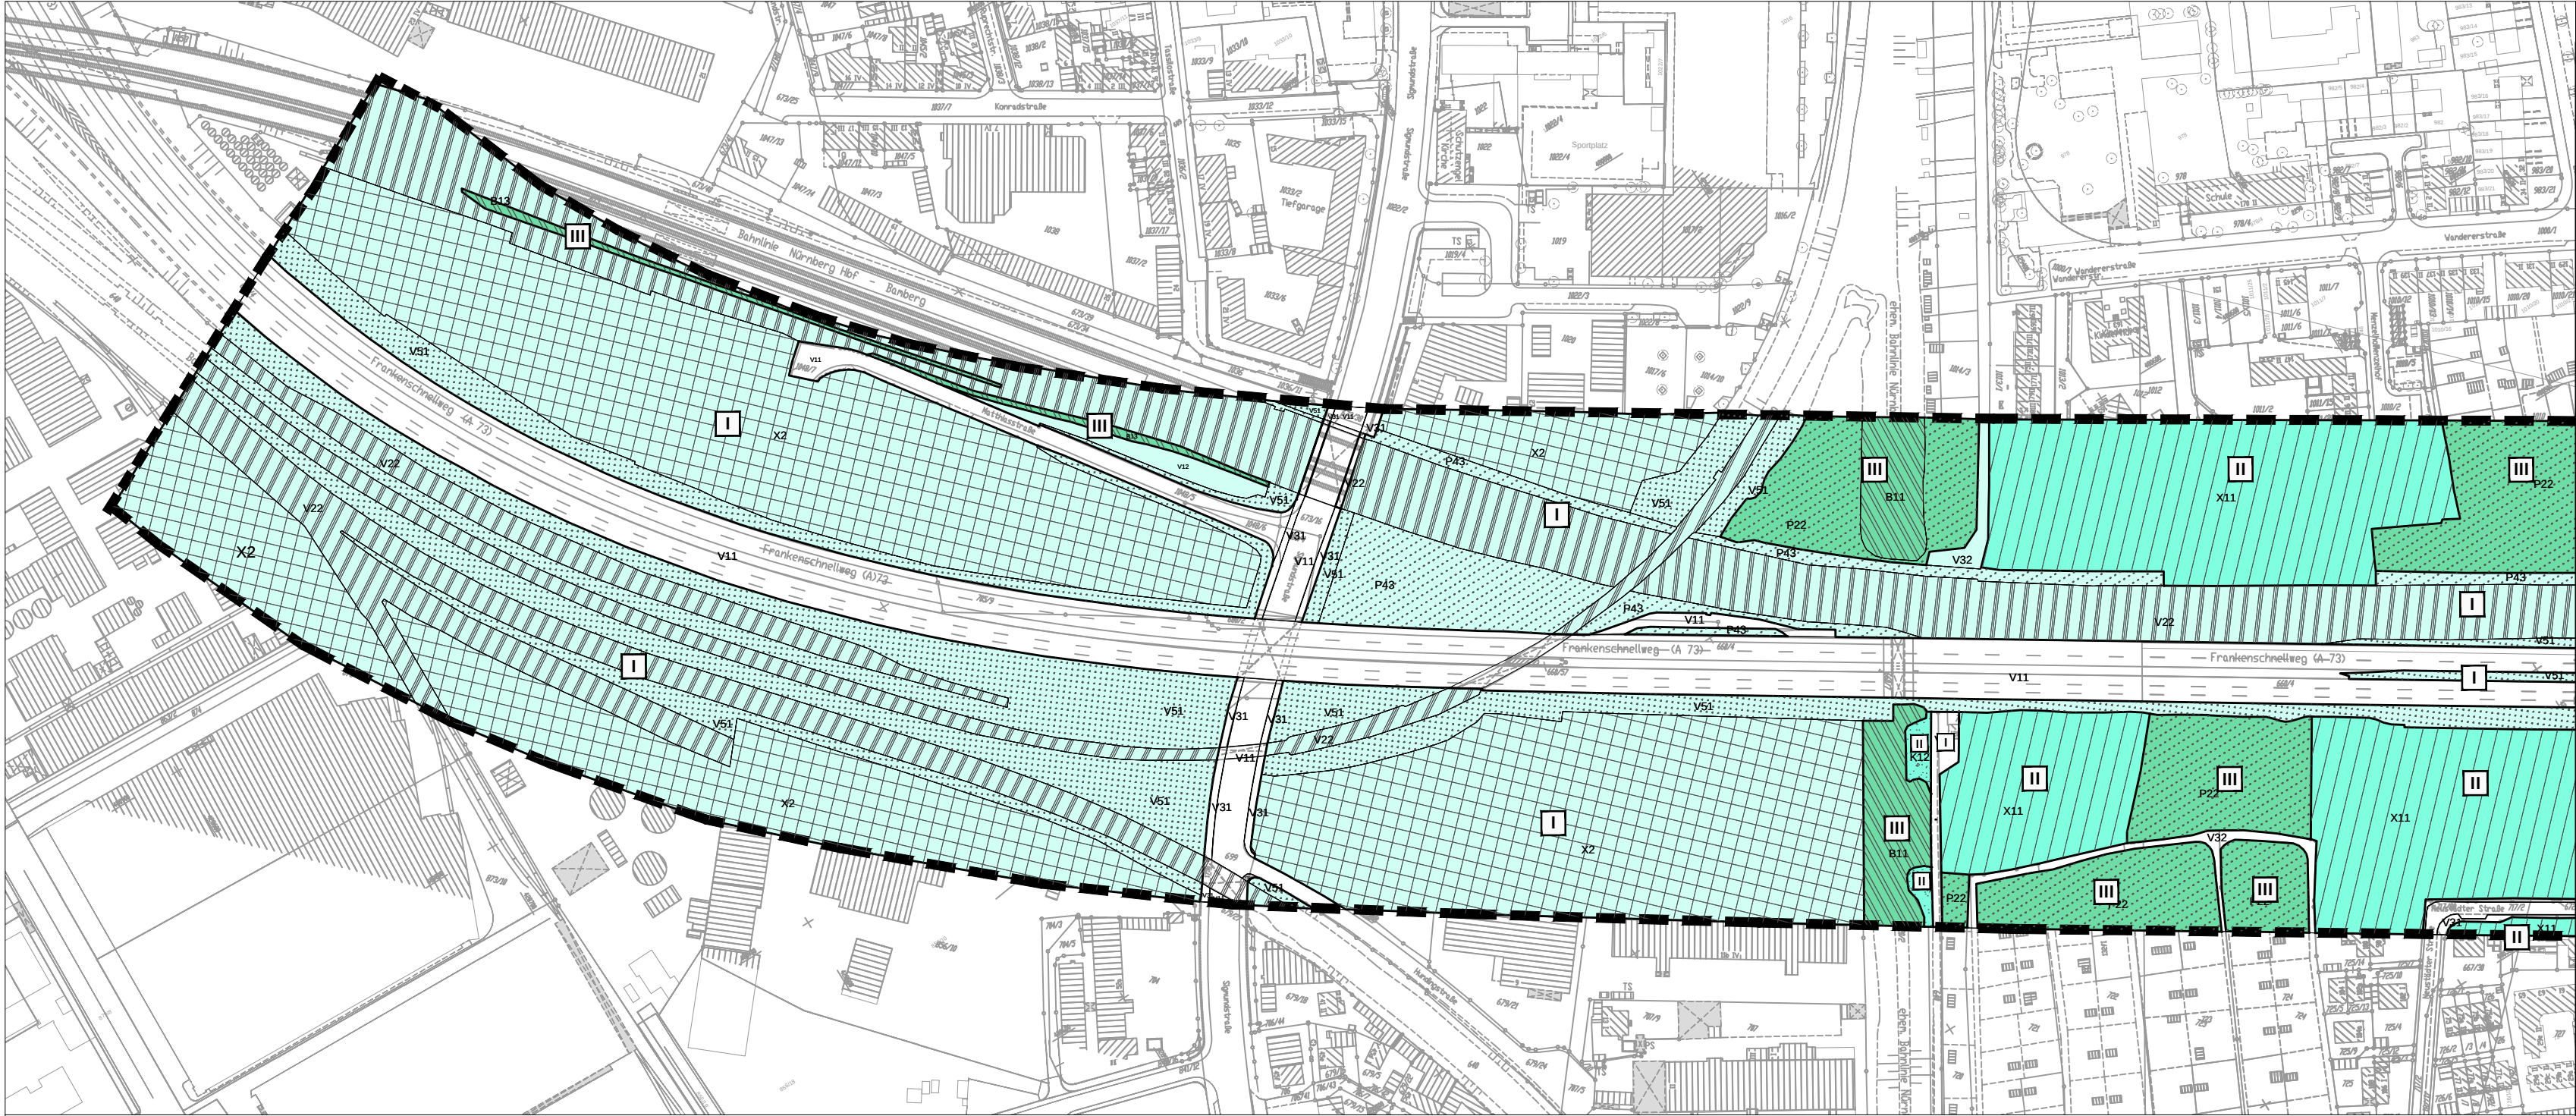

Schraffuren der Biotop- und Nutzungstypen

- Feldgehölze, Hecken, Gebüsche
- Kraut-, Ruderal- und Staudenfluren
- Freiflächen des Siedlungsbereiches
- Bauflächen des Siedlungsbereiches Siedlung/ Gewerbe
- Verkehrsflächen
- Gleisanlagen und Zwischengleisflächen
- Verkehrsbegleitgrün

Blatt1

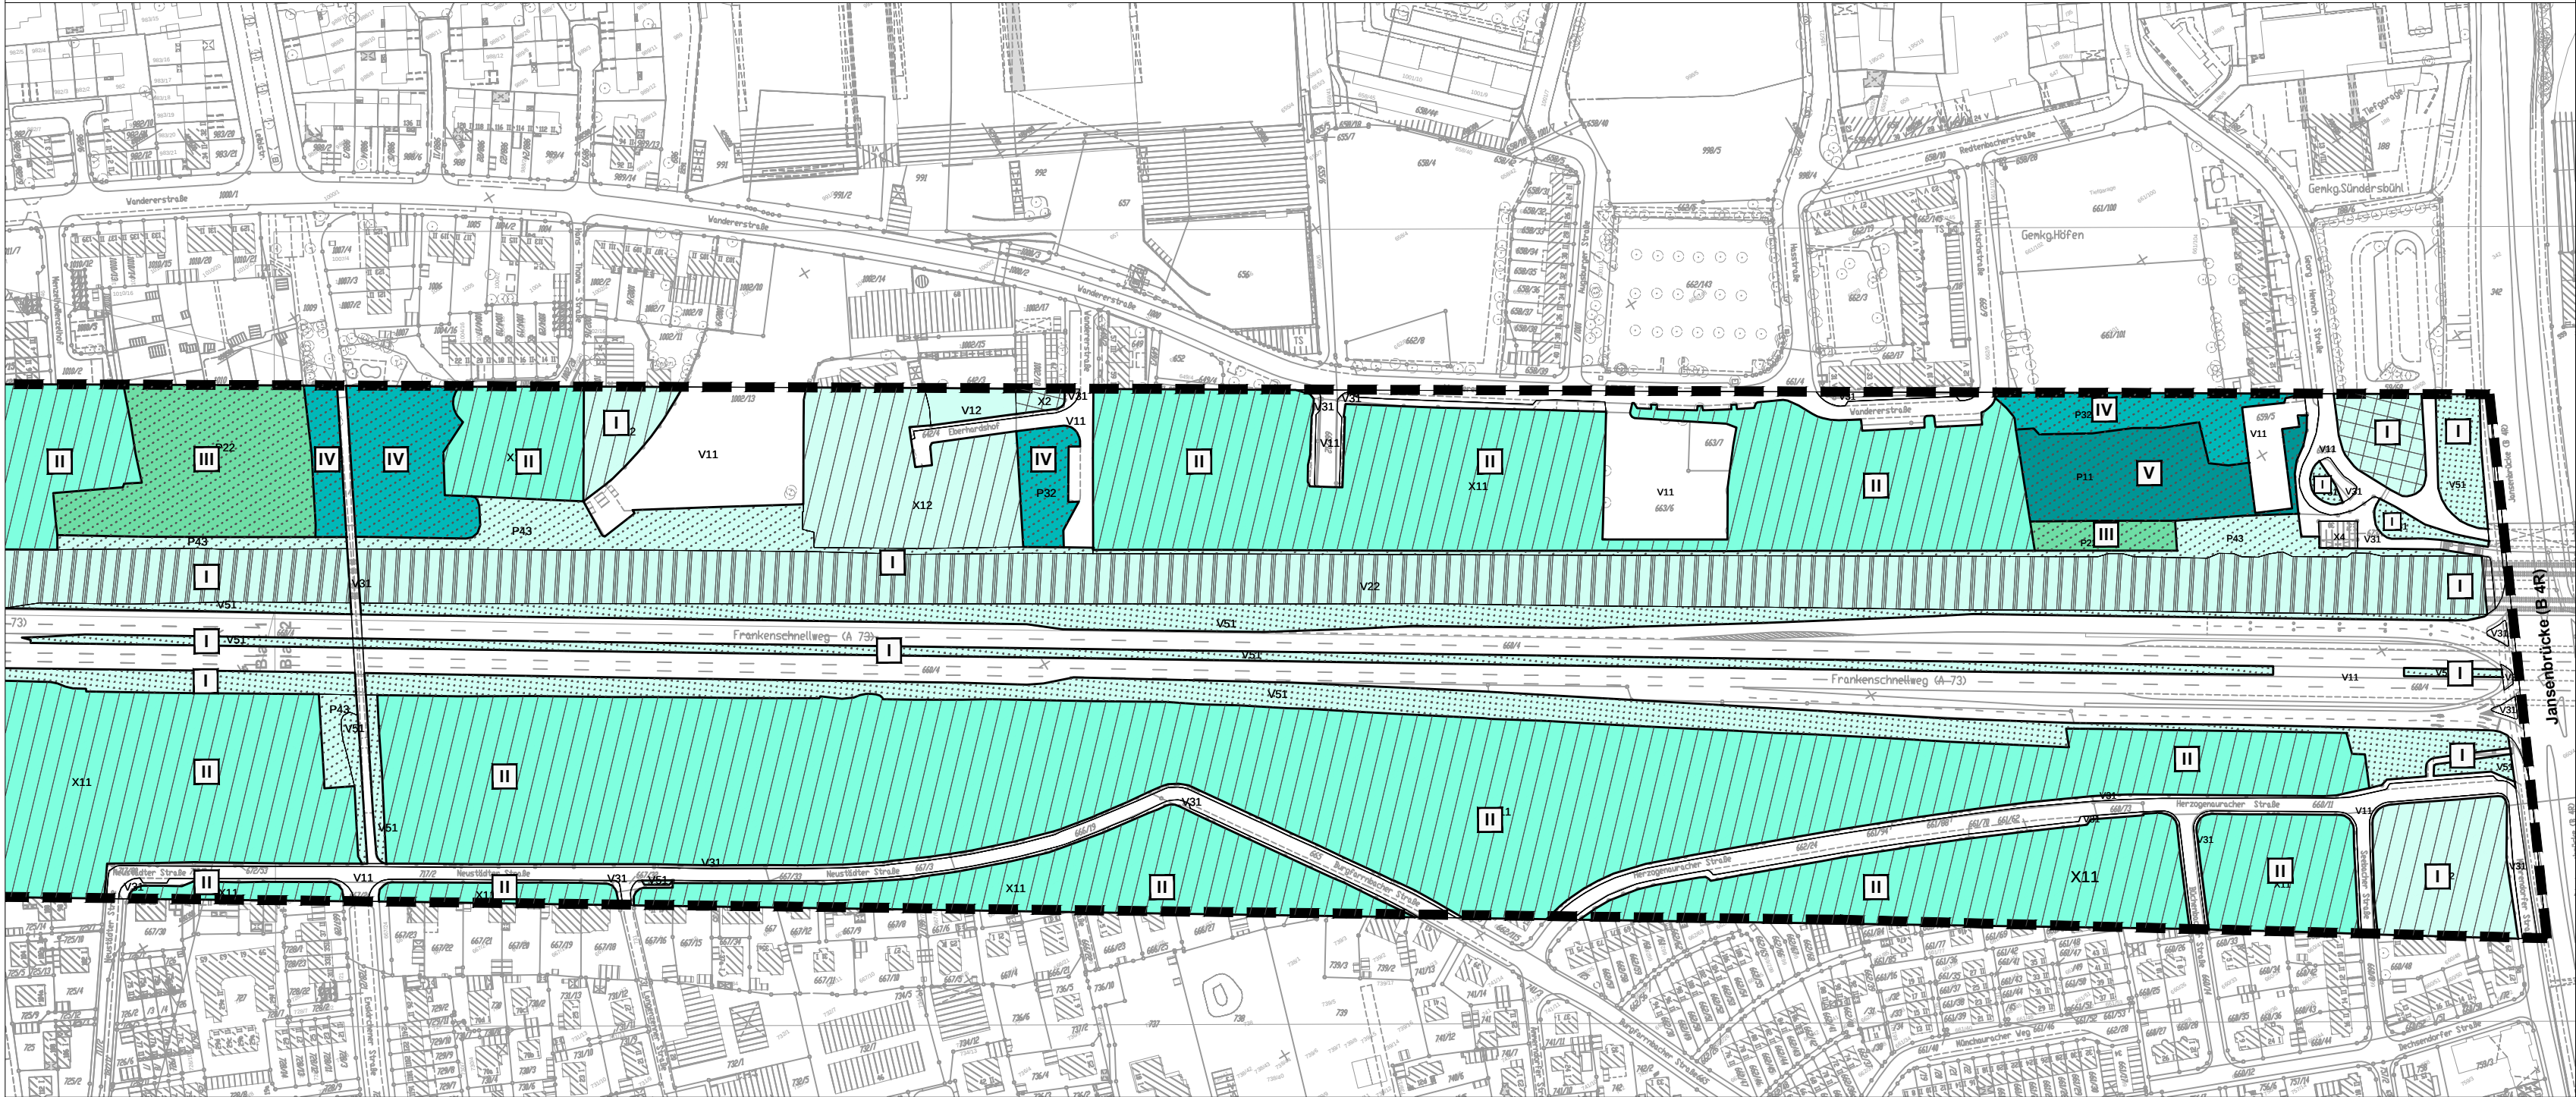

Blatt2

Bedeutung

- V

sehr hoch
- IV

hoch
- III



mittel
- II

gering
- I


sehr gering
- Straßen und Wege ohne Bewertung

Sonstige Planzeichen

- Grenze Untersuchungsraum

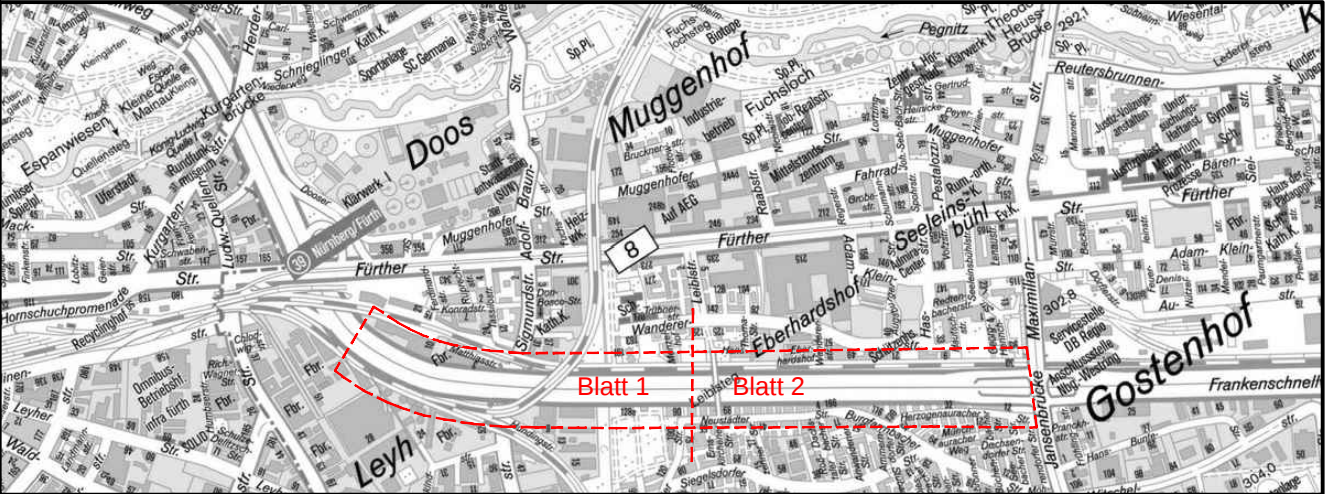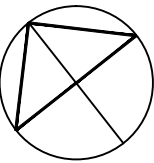

Nr.	Art der Änderung	Datum	Name

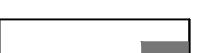	ROLAND RAAB Dipl.-Ing. (FH) Landschaftsarchitekt Händlerstraße 25 - 63743 Aschaffenburg Aschaffenburg: 06028 - 30 77 670 Nürnberg: 0911 - 133 42 204 mobil: 0176 - 220 44 906 e-mail: roland.raab@fen-net.de	Datum	Name
	bearbeitet	Nov. 18	Weidenhammer
	gezeichnet	Nov. 18	Schoppmann
	geprüft	Nov. 18	<i>Roland Raab</i>

Stadt Nürnberg Servicebetrieb Öffentlicher Raum Nürnberg		Bereich West	
		Unterlage:	16.2.6 Ä
		Blatt Nr.:	1/2

Umweltverträglichkeitsstudie		
Kreuzungsfreier Ausbau Fränkischneuland	Datum	Name
bearbeitet		
gezeichnet		
geprüft	30.11.2018	Bretschneider

Bestand und Bewertung Schutzgut Klima	Maßstab:	1 : 2.500
--	----------	------------------

Aufgestellt:	Stadt Nürnberg Servicebetrieb Öffentlicher Raum Nürnberg
Nürnberg, den 20.02.2019	<i>Daume</i> Daume techn. Werkleiter

Phase	Fachbereich	PSP-Code	Block/Blattnr./Achse/LSA	Planer/Verkehrsphase/Plannummer	Revision
X	X	X	X	X	X