




Schnitt C-C
M 1:200

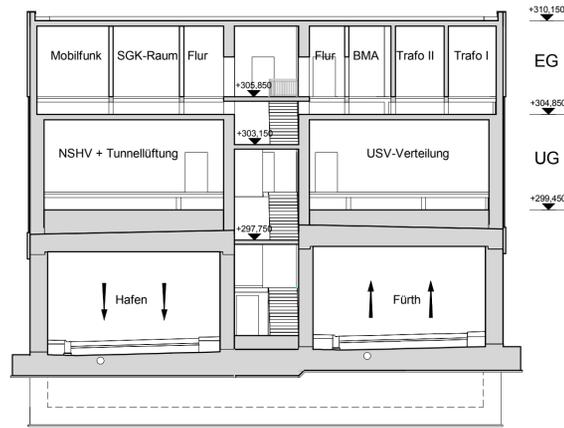


Draufsicht 1. EG
M 1:200

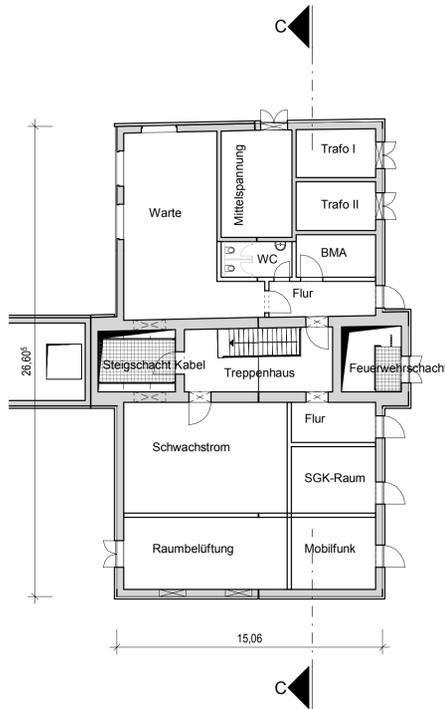

Draufsicht 1. UG
M 1:200

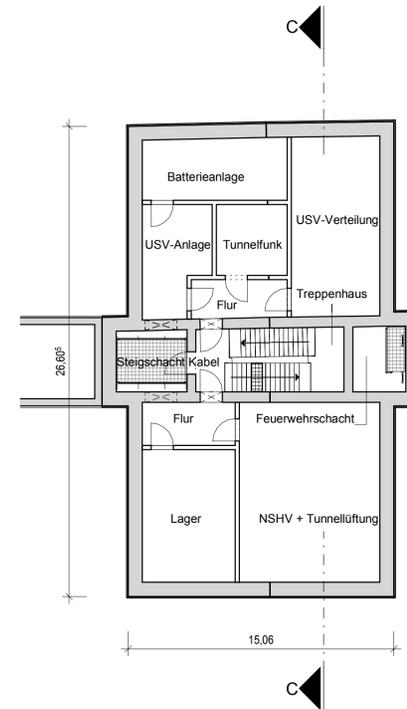


Tektur
M 1:500

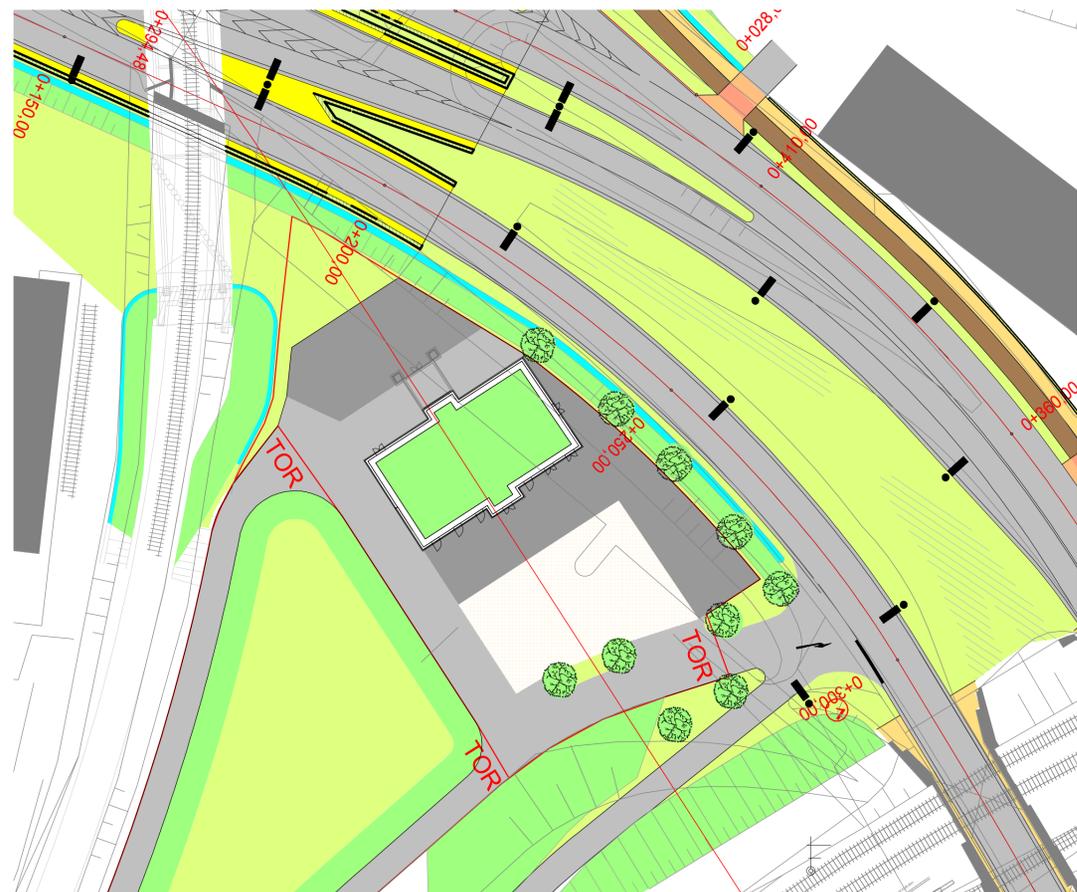

DECKBLATT

Plan ersetzt die Unterlage M 10.2/1T

Nr.	Datum	Art der Änderung	Stz	Name
12.07.2017	Bauwerksgeometrie an neuen Tunnelquerschnitt angepasst			

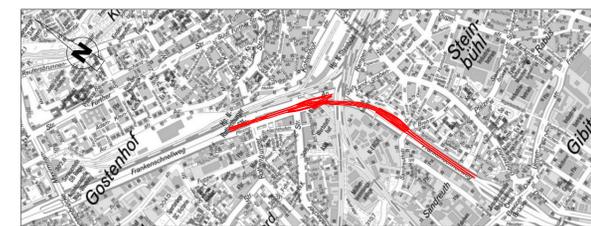

Ingenieurgesellschaft Frankenschnellweg		Datum	Name
Grontmij GmbH - Schüler-Plan Ingenieurgesellschaft mbH	bearbeitet	06/08/17	Dav
	gezeichnet	06/08/17	Stz
	geprüft	06/08/17	Richter

Stadt Nürnberg Servicebetrieb Öffentlicher Raum Nürnberg		Bereich Mitte Unterlage: M10.2 Blatt Nr.: 1Ä
---	--	---

Planfeststellung		Datum	Name
Kreuzungsfreier Ausbau Frankenschnellweg			
bearbeitet			
gezeichnet			
geprüft			

Betriebsgebäude Mitte	Maßstab: 1:200 / 1:500
------------------------------	----------------------------------

Aufgestellt:	Stadt Nürnberg Servicebetrieb Öffentlicher Raum Nürnberg
Nürnberg, den 20.02.2019	

Phase	Fachbereich	PSP-Code	Block/Blattr./Achse/LSA	Planner/Verkehrsphase/Plannummer	Revision
X	X	X	X	X	X