

Auftrag: 15.8347-b05b Anl.: 2.1
 Projekt: FSW - Verkehrsverlagerungen
 während der Bauphase
 Ort: Nürnberg

**Rasterlärmkarte
 in einer Höhe von 5,6 m
 Tagzeit**

Legende

- Straße
- ⊠ Kreuzung
- ▨ Haus


Gebietseinstufung

- WA = Allgemeines Wohngebiet
- MI = Mischgebiet
- GE = Gewerbegebiet

Anspruch auf passiven Lärmschutz
 dem Grunde nach

- Nein (< 72 dB(A))
- Ja (>72 dB(A))



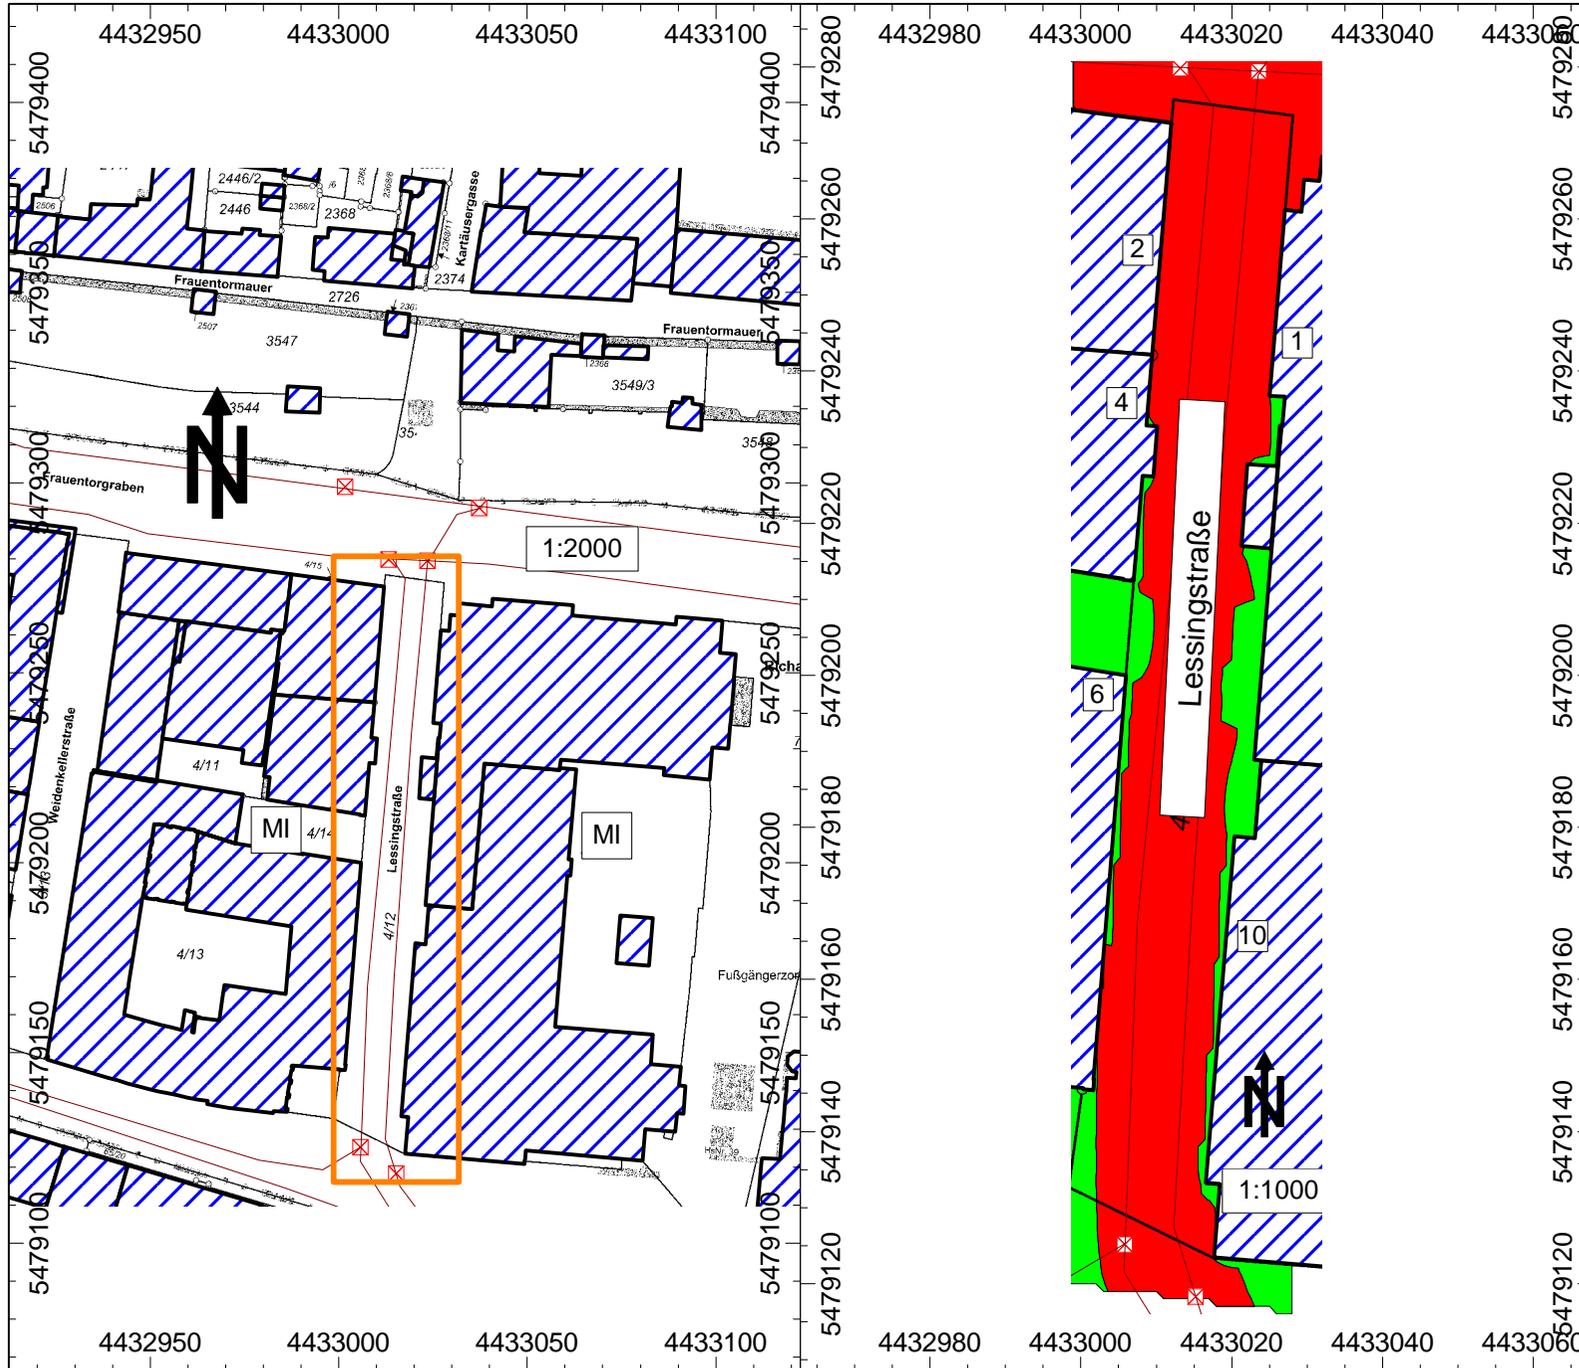

Auftrag: 15.8347-b05b Anl.: 2.2
 Projekt: FSW - Verkehrsverlagerungen während der Bauphase
 Ort: Nürnberg

**Rasterlärmkarte
 in einer Höhe von 5,6 m
 Nachtzeit**

Legende

- Straße
- ⊠ Kreuzung
- ▨ Haus

Gebietseinstufung


- WA = Allgemeines Wohngebiet
- MI = Mischgebiet
- GE = Gewerbegebiet

Anspruch auf passiven Lärmschutz dem Grunde nach

- Nein (< 62 dB(A))
- Ja (> 62 dB(A))



BAUPHYSIK | AKUSTIK | SCHWINGUNGSTECHNIK
 Nibelungenstraße 35, 95444 Bayreuth
 Tel.: 0921/757430
 email: info@ibas-mbh.de
 158347b05_Lessingstr_b05b.cna

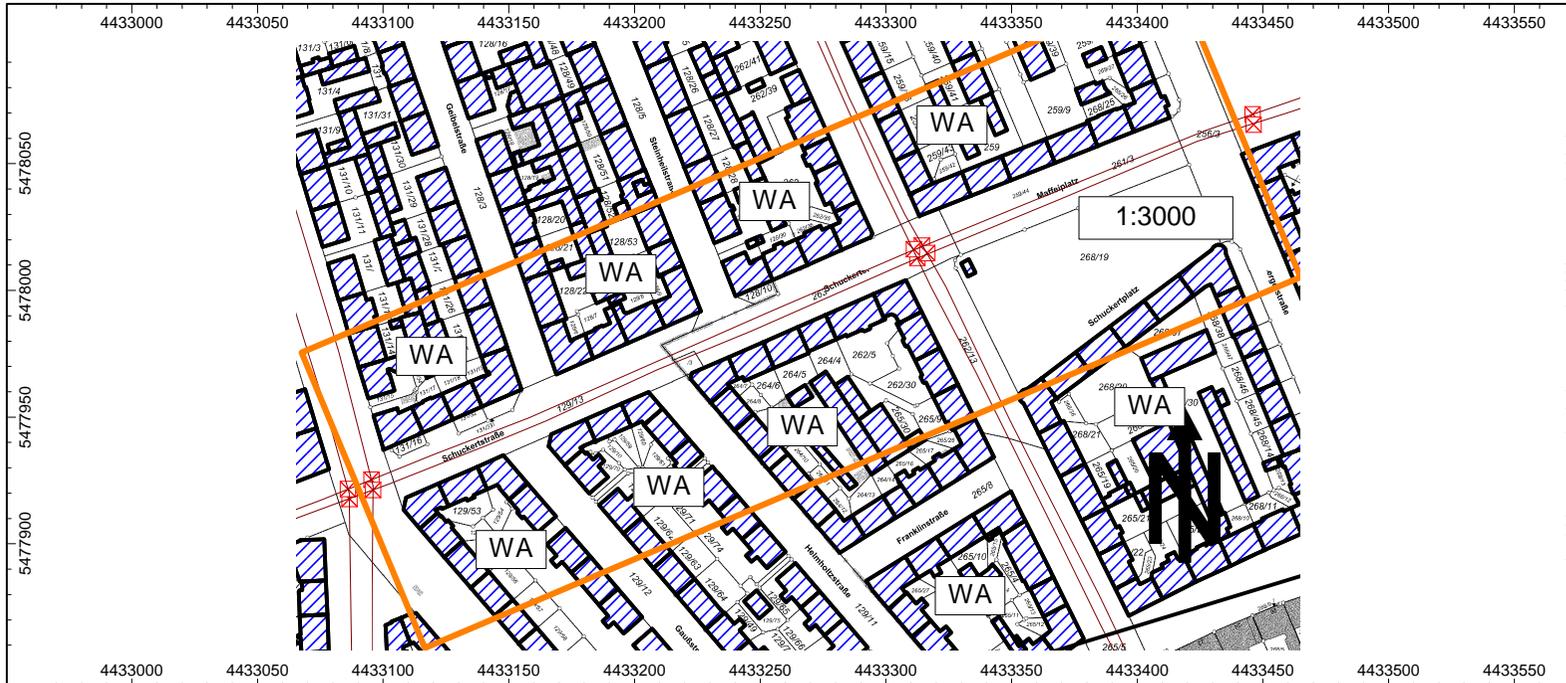

Auftrag: 15.8347-b05b Anl.: 3.1
 Projekt: FSW - Verkehrsverlagerungen während der Bauphase
 Ort: Nürnberg

**Rasterlärmkarte
 in einer Höhe von 5,6 m
 Tagzeit**

Legende


-  Straße
-  Kreuzung
-  Haus

Gebietseinstufung


WA = Allgemeines Wohngebiet
 MI = Mischgebiet
 GE = Gewerbegebiet

Anspruch auf passiven Lärmschutz
 dem Grunde nach

-  Nein (< 70 dB(A))
-  Ja (> 70 dB(A))

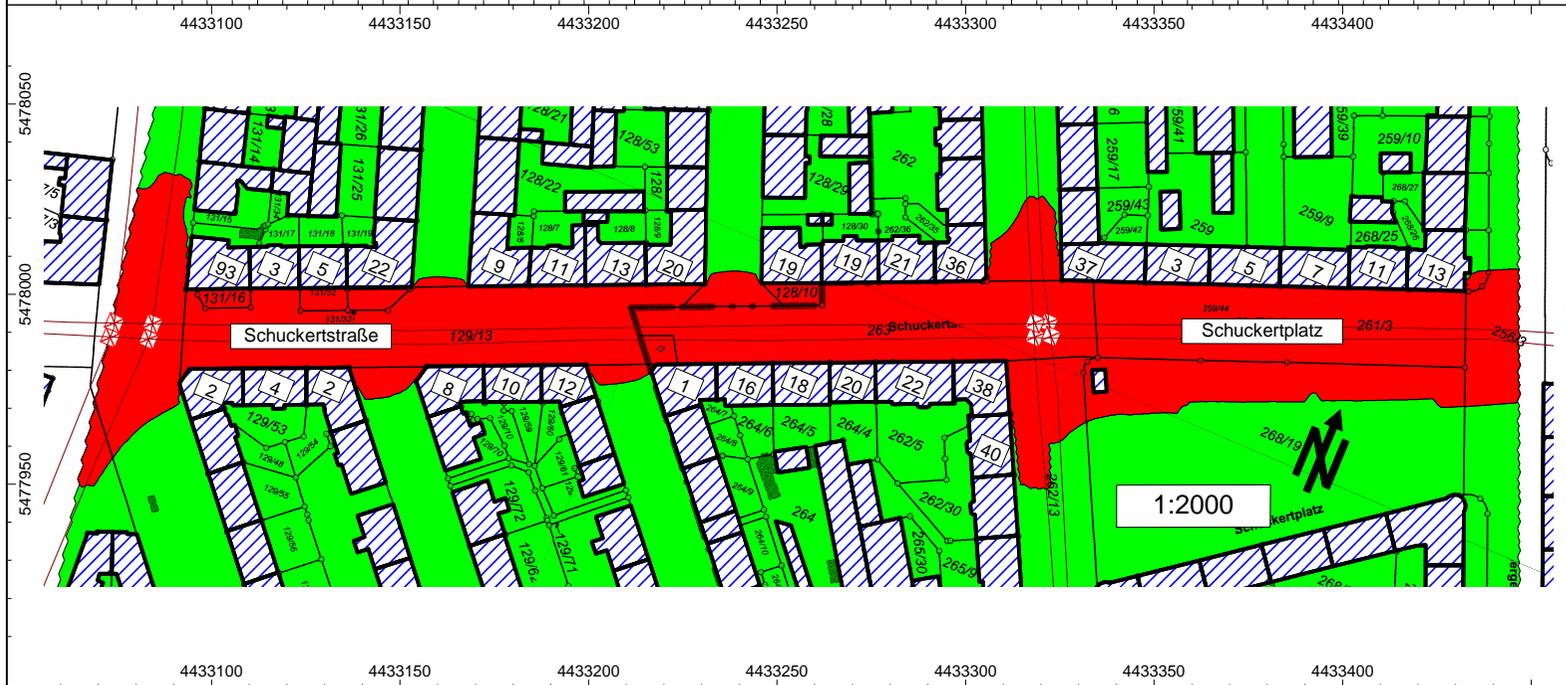

BAUPHYSIK | AKUSTIK | SCHWINGUNGSTECHNIK
 Nibelungenstraße 35, 95444 Bayreuth
 Tel.: 0921/757430
 email: info@ibas-mbh.de
 158347b05_Schuckertstr_b05b.cna

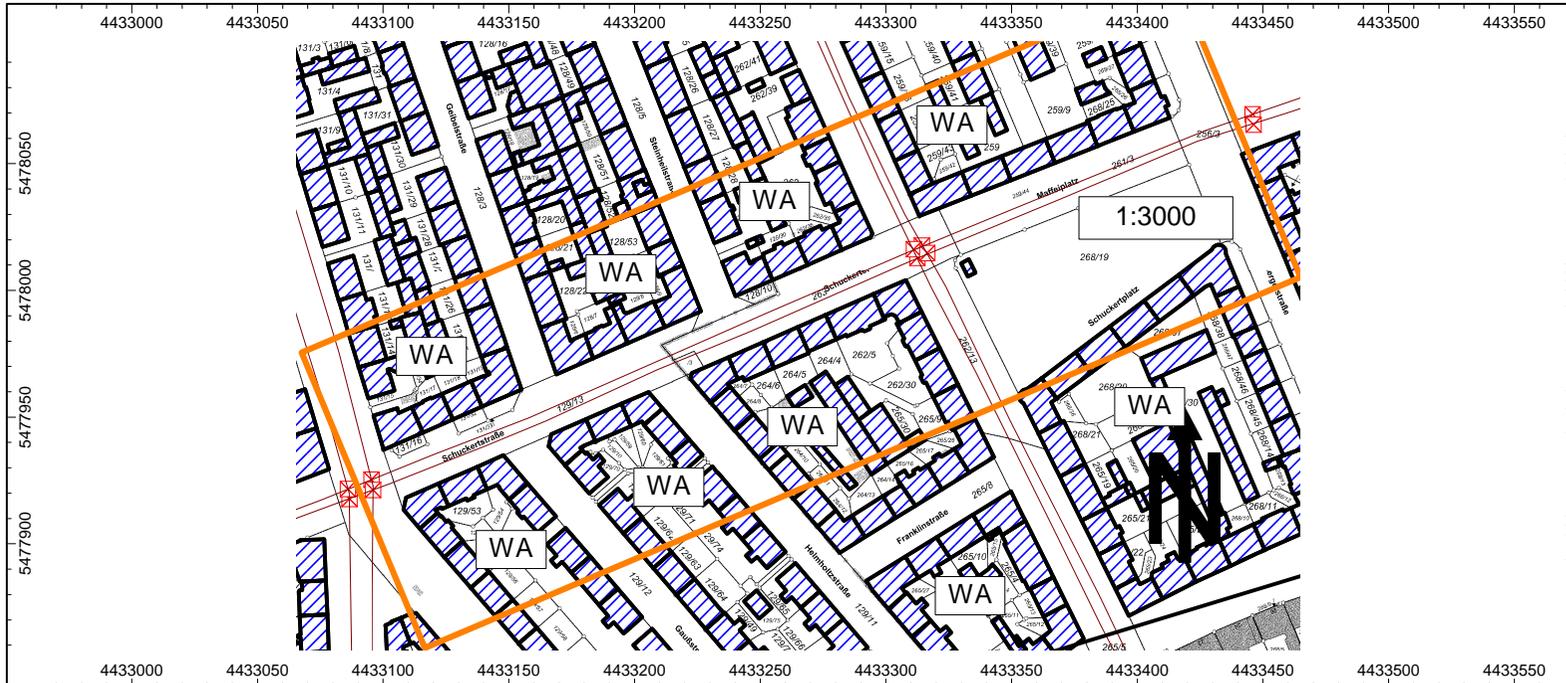

Auftrag: 15.8347-b05b Anl.: 3.2
 Projekt: FSW - Verkehrsverlagerungen während der Bauphase
 Ort: Nürnberg

**Rasterlärmkarte
 in einer Höhe von 5,6 m
 Nachtzeit**

Legende

- Straße
- Kreuzung
- Haus



Gebietseinstufung

WA = Allgemeines Wohngebiet
 MI = Mischgebiet
 GE = Gewerbegebiet

Anspruch auf passiven Lärmschutz
 dem Grunde nach

- Nein (< 60 dB(A))
- Ja (> 60 dB(A))



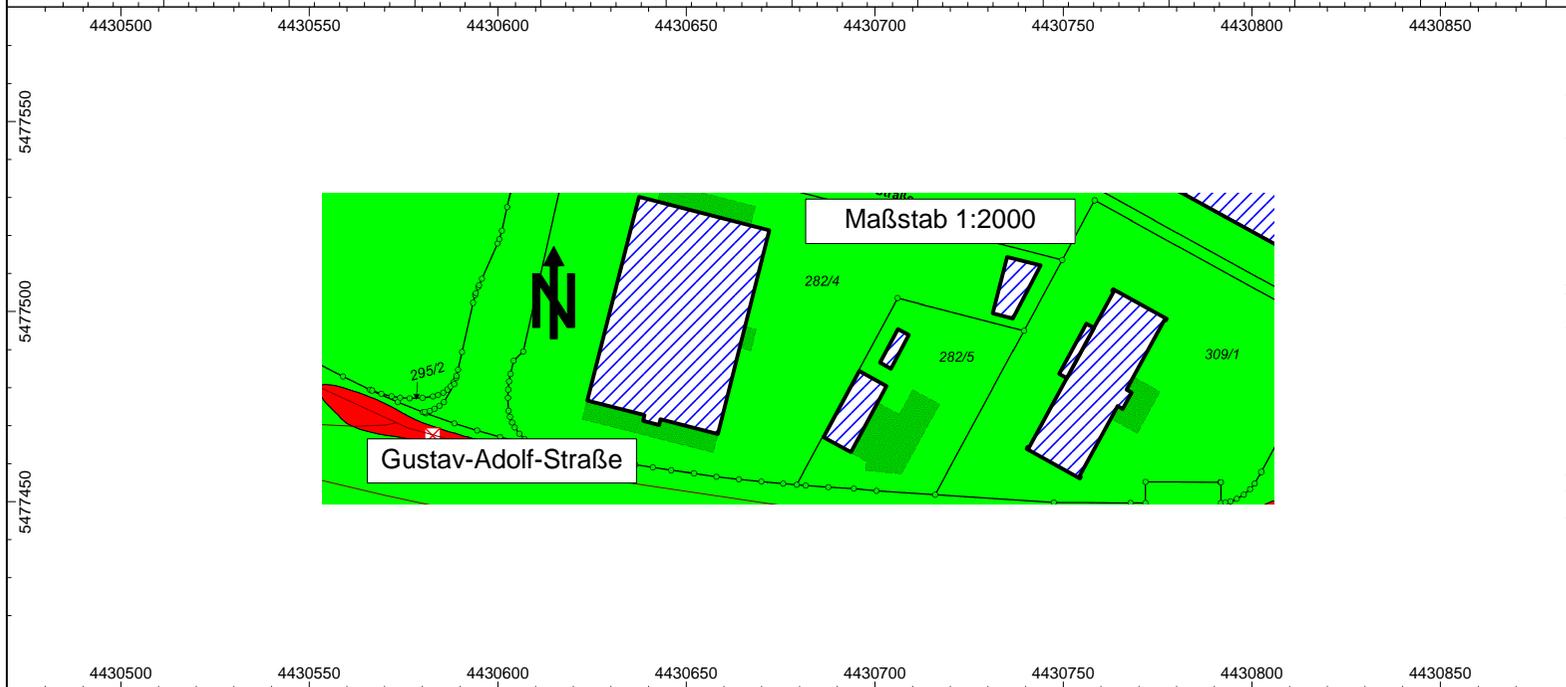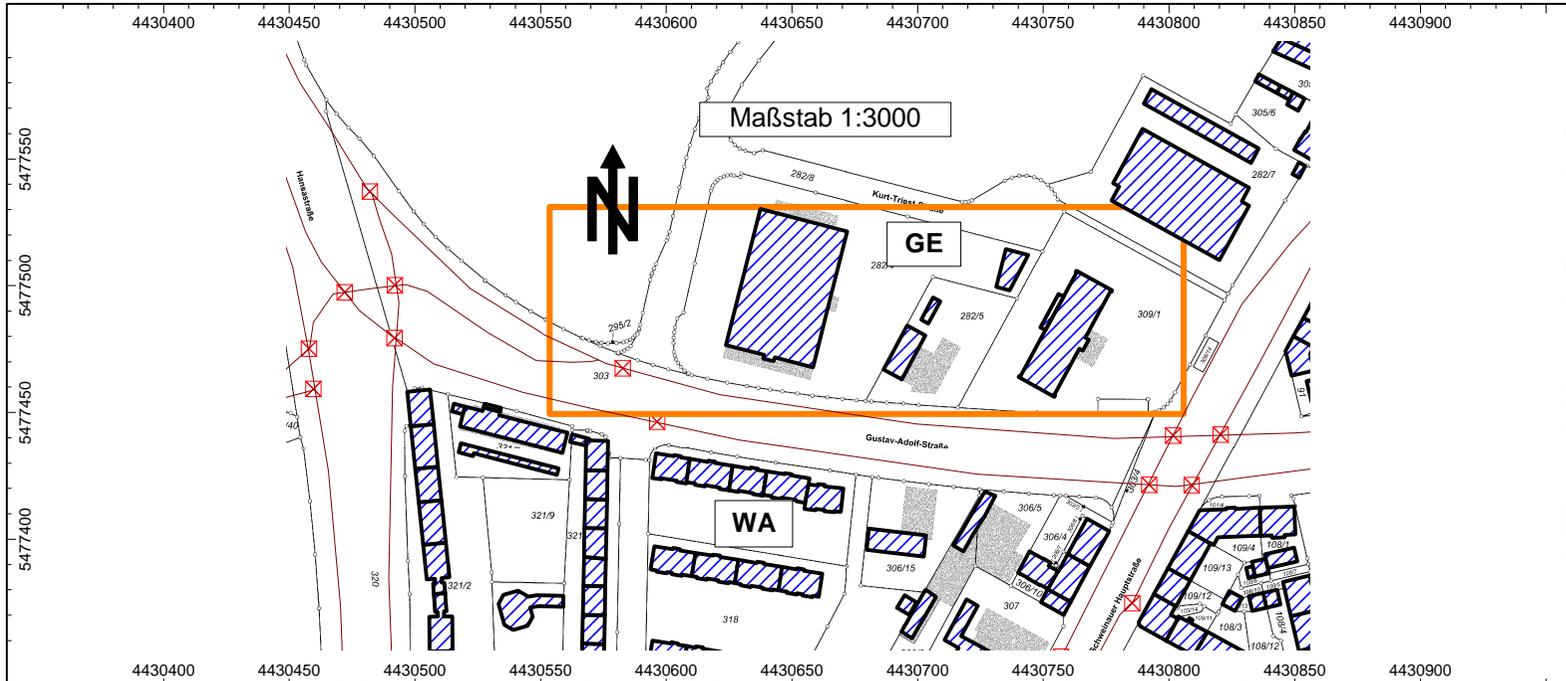

Auftrag: 15.8347-b05b Anl.: 4.1
 Projekt: FSW - Verkehrsverlagerungen während der Bauphase
 Ort: Nürnberg

**Rasterlärmkarte
 in einer Höhe von 5,6 m
 Tagzeit**

Legende

- Straße
- ⊠ Kreuzung
- ▨ Haus

Gebietseinstufung



WA = Allgemeines Wohngebiet
 MI = Mischgebiet
 GE = Gewerbegebiet

Anspruch auf passiven Lärmschutz
 dem Grunde nach

- Nein (< 75 dB(A))
- Ja (> 75 dB(A))



BAUPHYSIK | AKUSTIK | SCHWINGUNGSTECHNIK
 Nibelungenstraße 35, 95444 Bayreuth
 Tel.: 0921/757430
 email: info@ibas-mbh.de
 158347b05_Gustav-Adolf-Str_b05bneu.cna

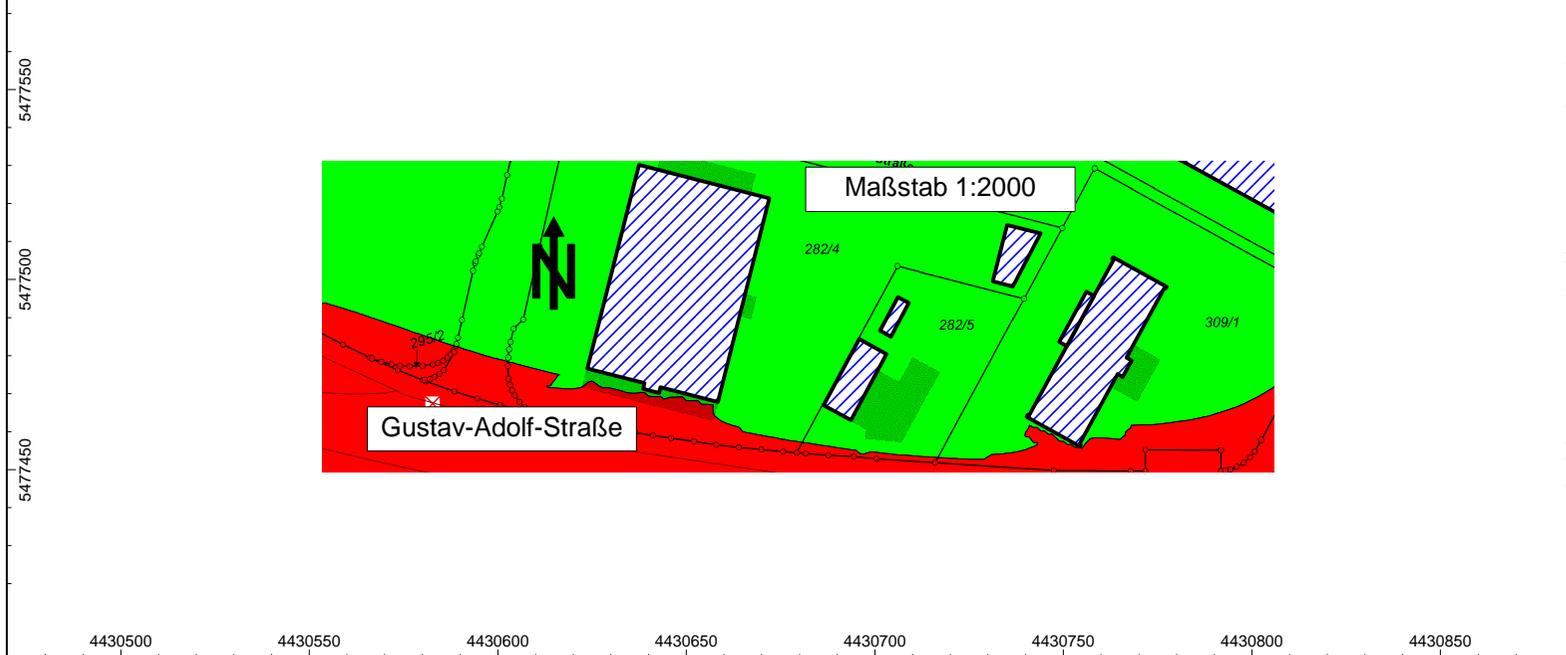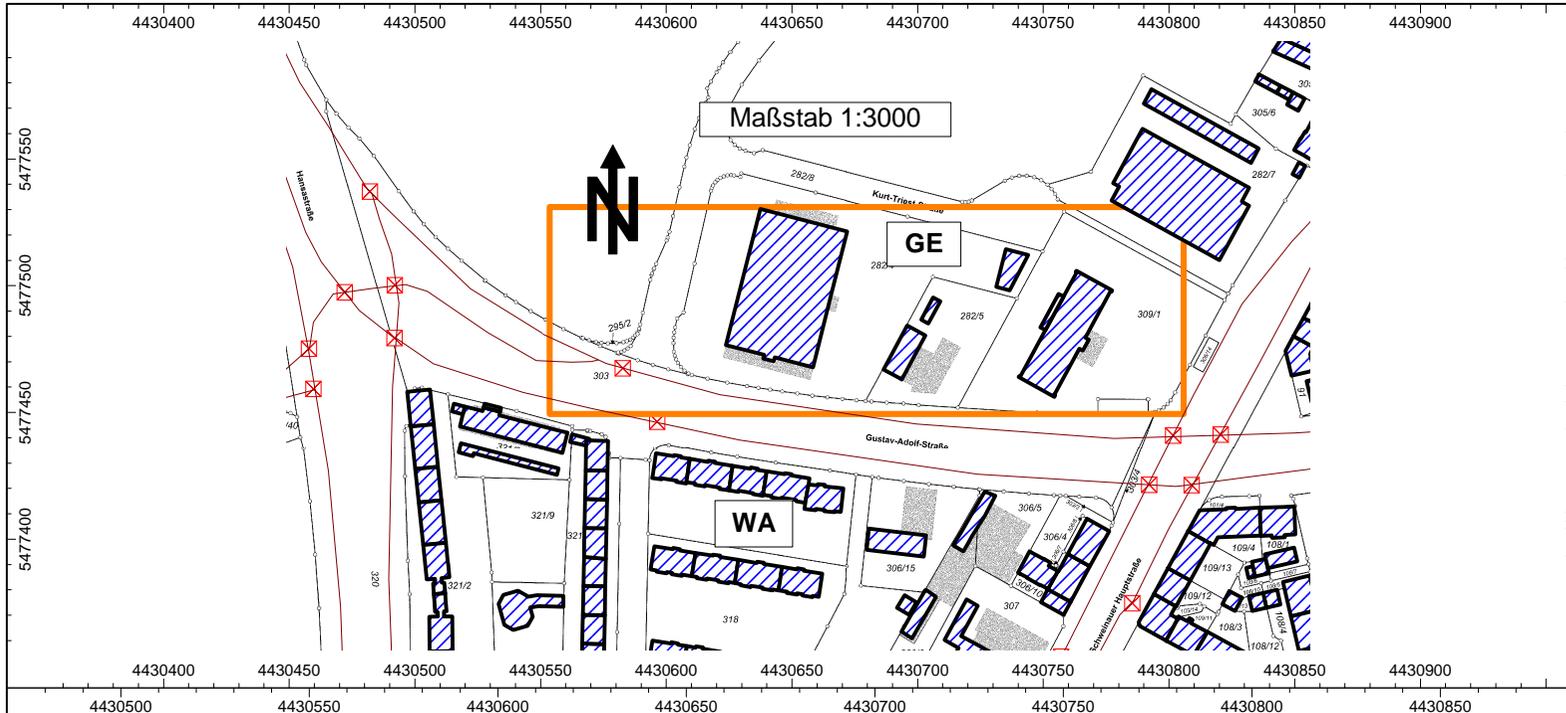

Auftrag: 15.8347-b05b Anl.: 4.2
 Projekt: FSW - Verkehrsverlagerungen während der Bauphase
 Ort: Nürnberg

**Rasterlärmkarte
 in einer Höhe von 5,6 m
 Nachtzeit**

Legende

- Straße
- ⊠ Kreuzung
- ▨ Haus

Gebietseinstufung


WA = Allgemeines Wohngebiet
 MI = Mischgebiet
 GE = Gewerbegebiet

Anspruch auf passiven Lärmschutz
 dem Grunde nach

- Nein (< 65 dB(A))
- Ja (> 65 dB(A))



BAUPHYSIK | AKUSTIK | SCHWINGUNGSTECHNIK
 Nibelungenstraße 35, 95444 Bayreuth
 Tel.: 0921/757430
 email: info@ibas-mbh.de
 158347b05_Gustav-Adolf-Str_b05bneu.cna

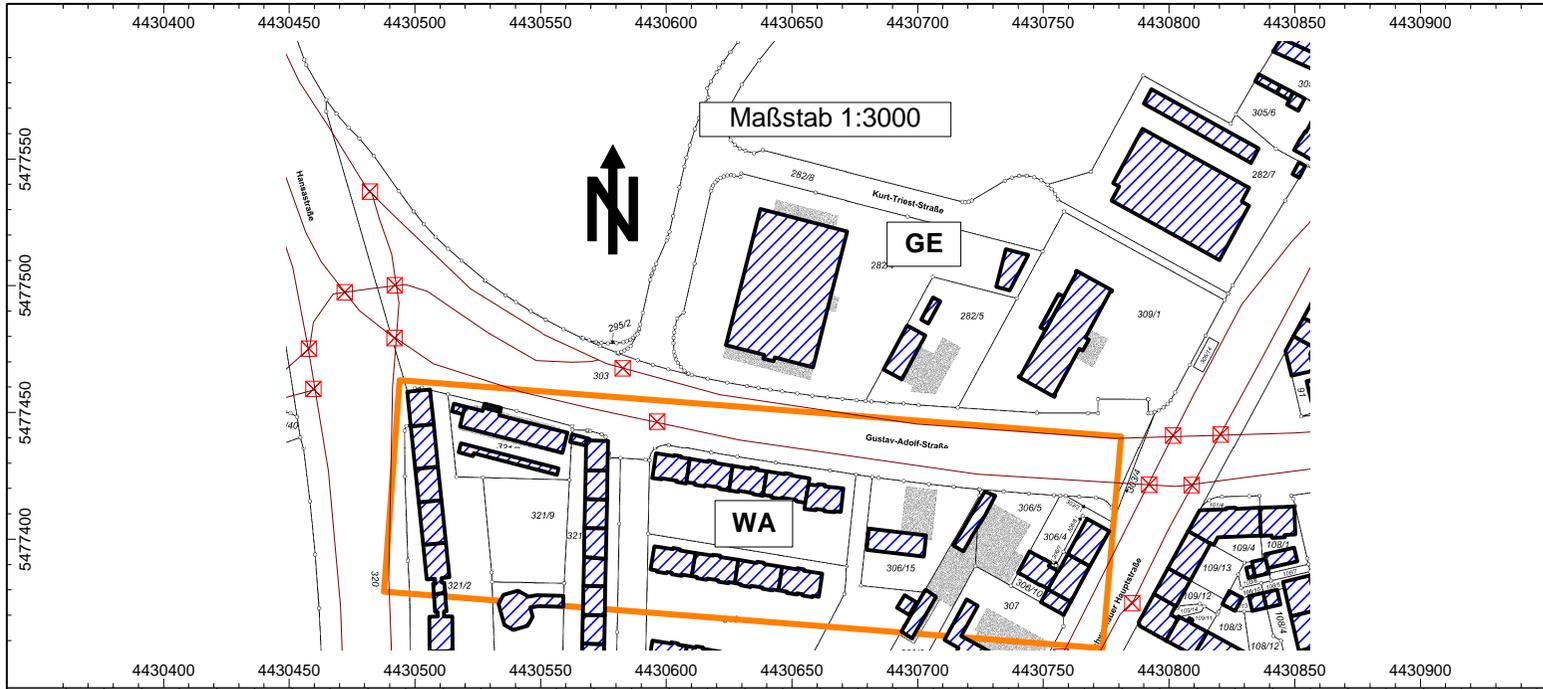

Auftrag: 15.8347-b05b Anl.: 4.3
 Projekt: FSW - Verkehrsverlagerungen während der Bauphase
 Ort: Nürnberg

**Rasterlärmkarte
 in einer Höhe von 5,6 m
 Tagzeit**

Legende


- Straße
- Kreuzung
- Haus

Gebietseinstufung


WA = Allgemeines Wohngebiet
 MI = Mischgebiet
 GE = Gewerbegebiet

Anspruch auf passiven Lärmschutz
 dem Grunde nach

- Nein (< 60 dB(A))
- Ja (> 60 dB(A))

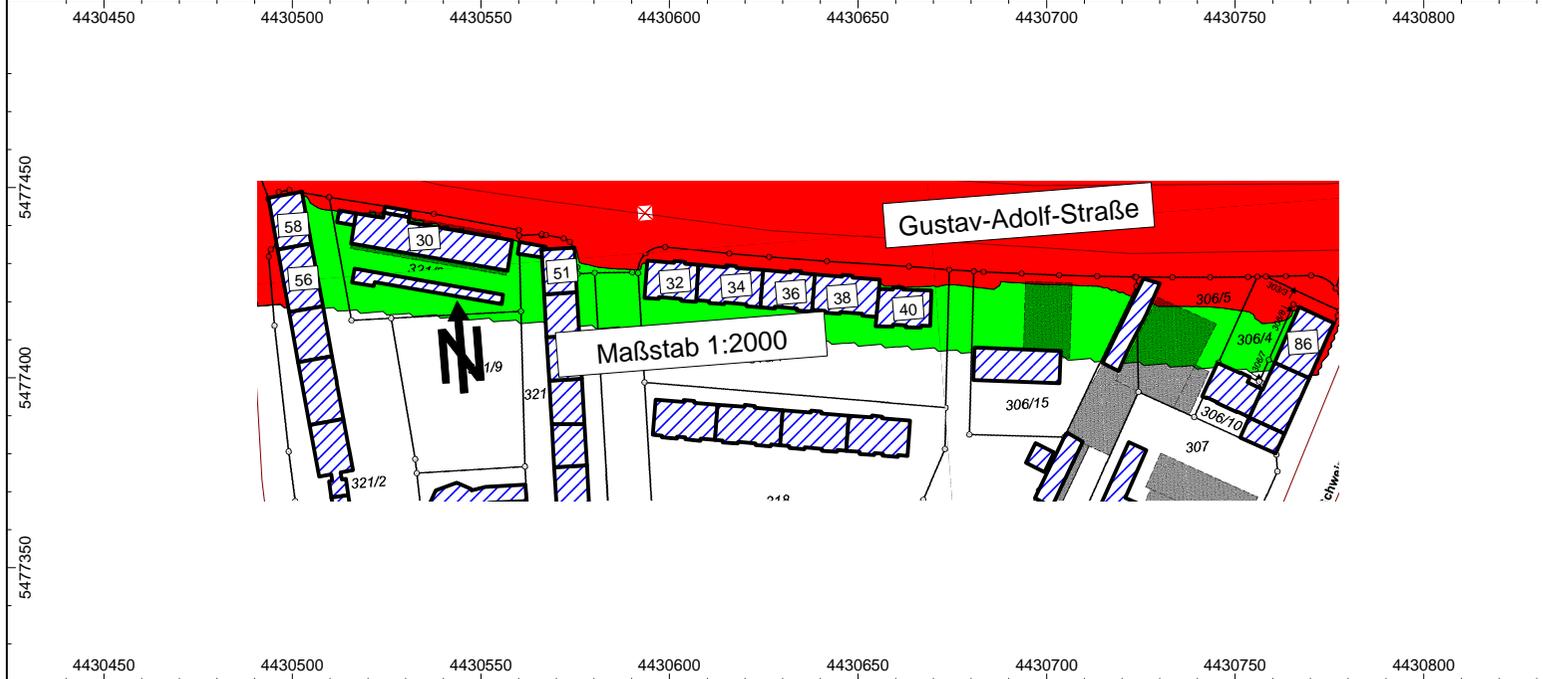

BAUPHYSIK | AKUSTIK | SCHWINGUNGSTECHNIK
 Nibelungenstraße 35, 95444 Bayreuth
 Tel.: 0921/757430
 email: info@ibas-mbh.de
 158347b05_Gustav-Adolf-Str_b05bneu.cna

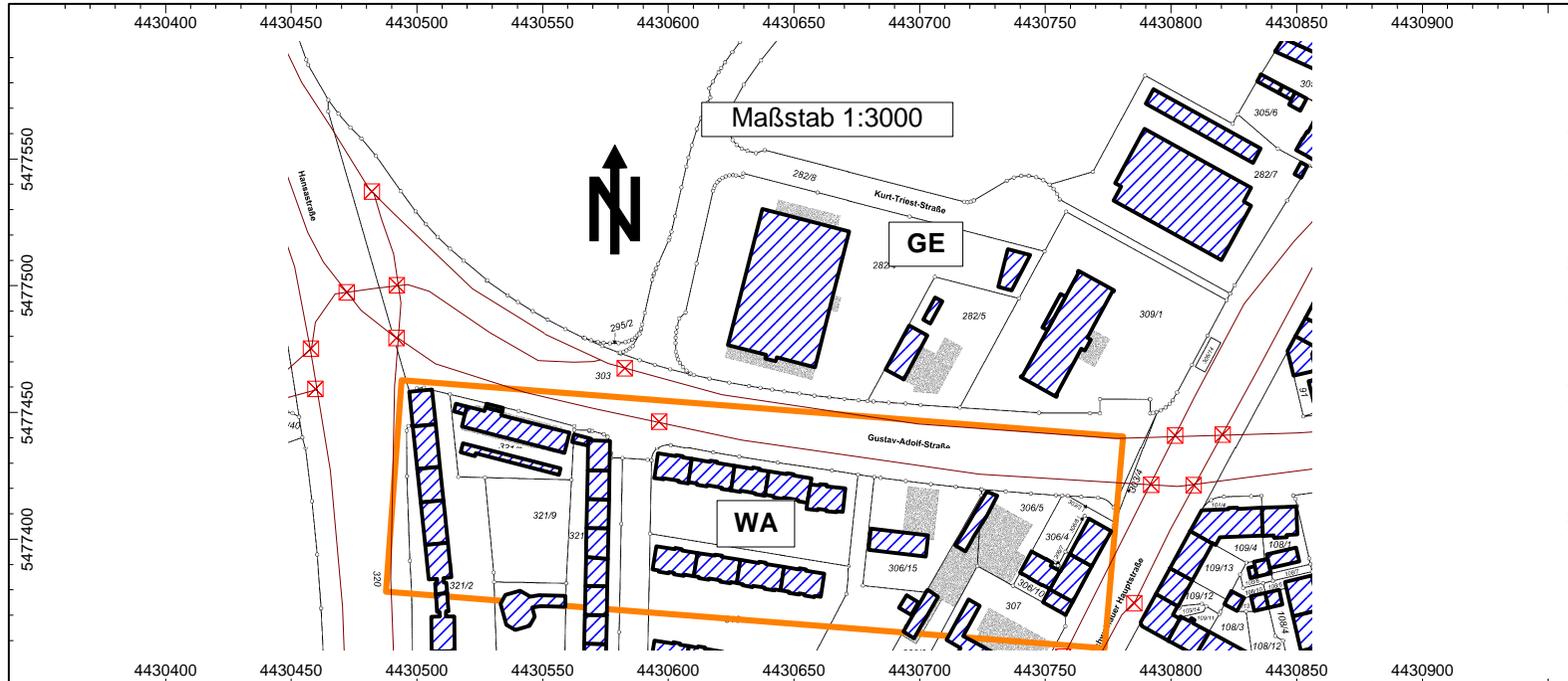

Auftrag: 15.8347-b05b Anl.: 4.4
 Projekt: FSW - Verkehrsverlagerungen während der Bauphase
 Ort: Nürnberg

**Rasterlärmkarte
 in einer Höhe von 5,6 m
 Nachtzeit**

Legende


- Straße
- Kreuzung
- Haus

Gebietseinstufung


WA = Allgemeines Wohngebiet
 MI = Mischgebiet
 GE = Gewerbegebiet

Anspruch auf passiven Lärmschutz
 dem Grunde nach

- Nein (< 60 dB(A))
- Ja (> 60 dB(A))

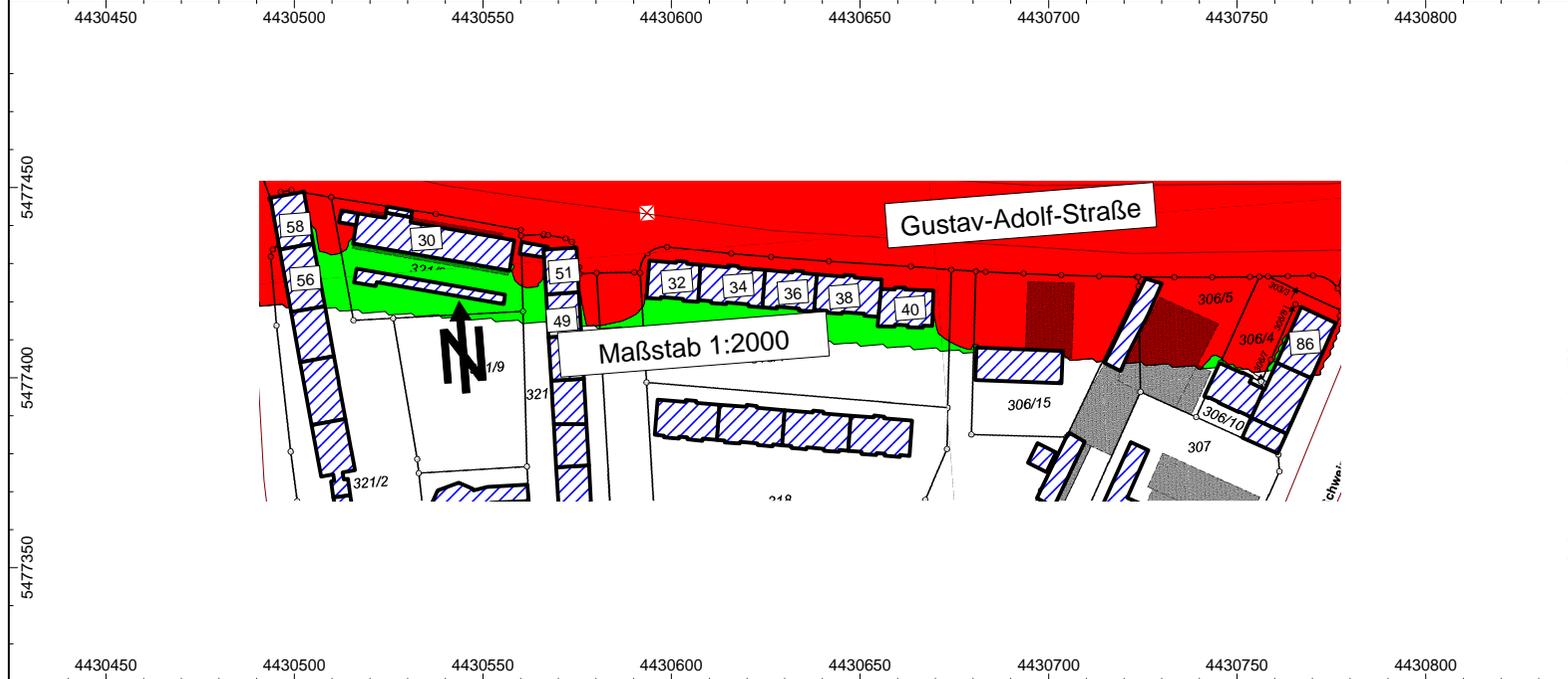

BAUPHYSIK | AKUSTIK | SCHWINGUNGSTECHNIK
 Nibelungenstraße 35, 95444 Bayreuth
 Tel.: 0921/757430
 email: info@ibas-mbh.de
 158347b05_Gustav-Adolf-Str_b05bneu.cna

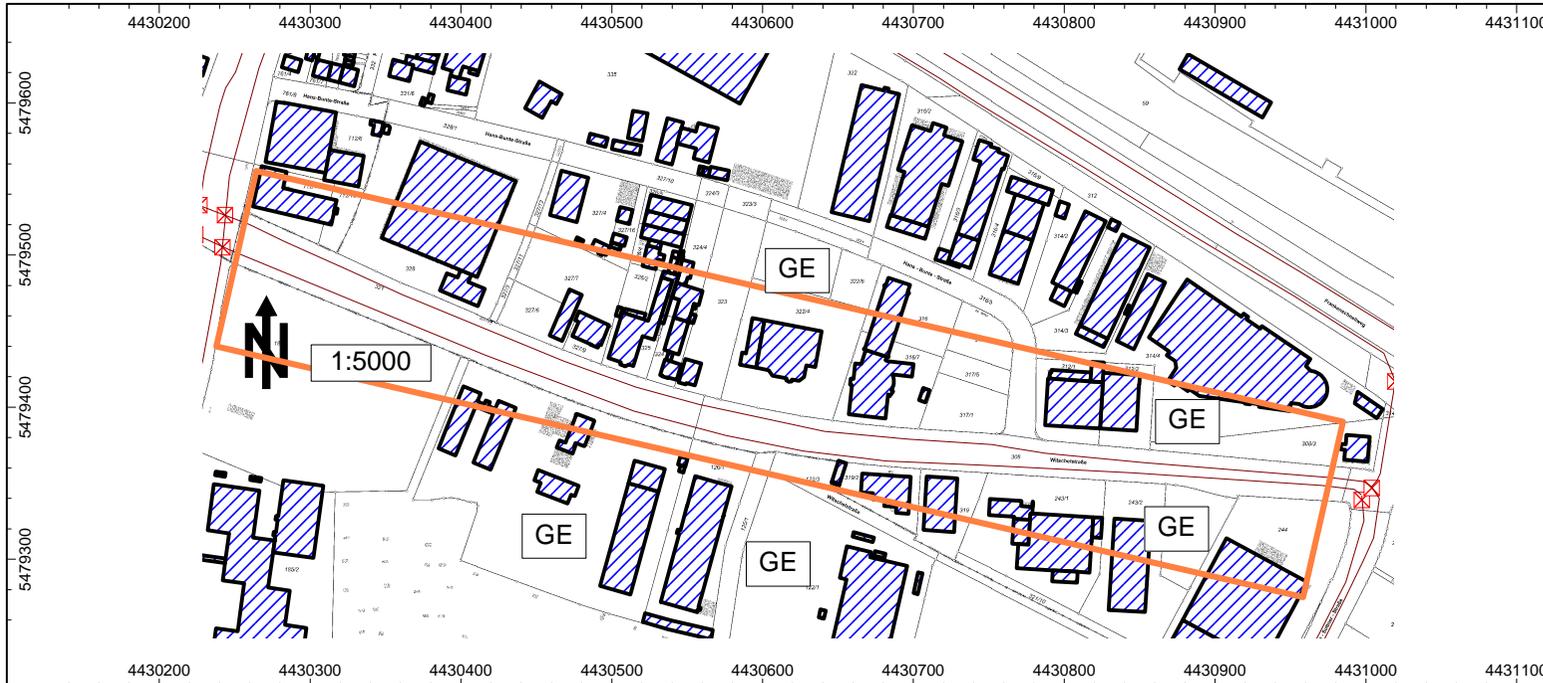

Auftrag: 15.8347-b05b Anl.: 5.2
 Projekt: FSW - Verkehrsverlagerungen während der Bauphase
 Ort: Nürnberg

**Rasterlärmkarte
 in einer Höhe von 5,6 m
 Nachtzeit**

Legende


- Straße
- Kreuzung
- Haus

Gebietseinstufung

WA = Allgemeines Wohngebiet
 MI = Mischgebiet
 GE = Gewerbegebiet

Anspruch auf passiven Lärmschutz
 dem Grunde nach

- Nein (< 65 dB(A))
- Ja (> 65 dB(A))

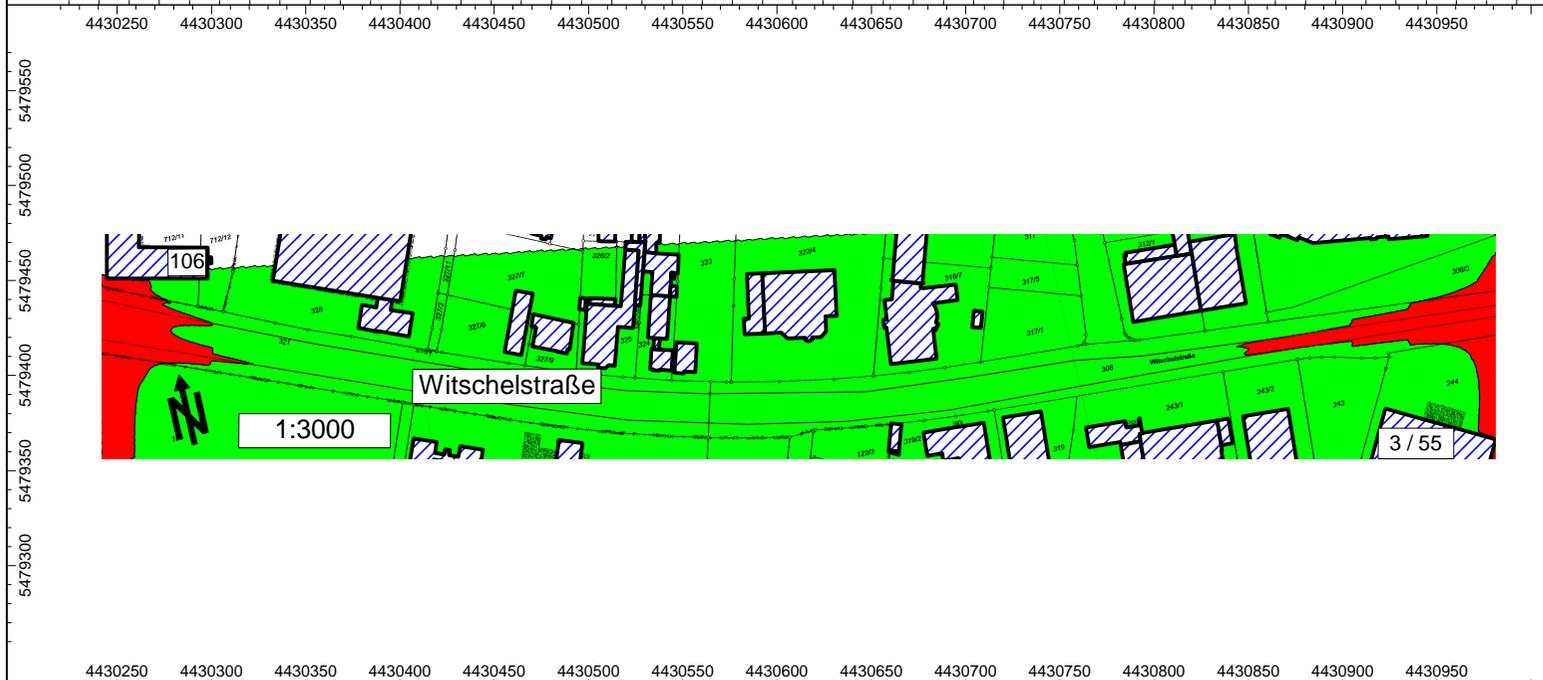

BAUPHYSIK | AKUSTIK | SCHWINGUNGSTECHNIK
 Nibelungenstraße 35, 95444 Bayreuth
 Tel.: 0921/757430
 email: info@ibas-mbh.de
 158347b05_Witschelstr_b05b.cna