
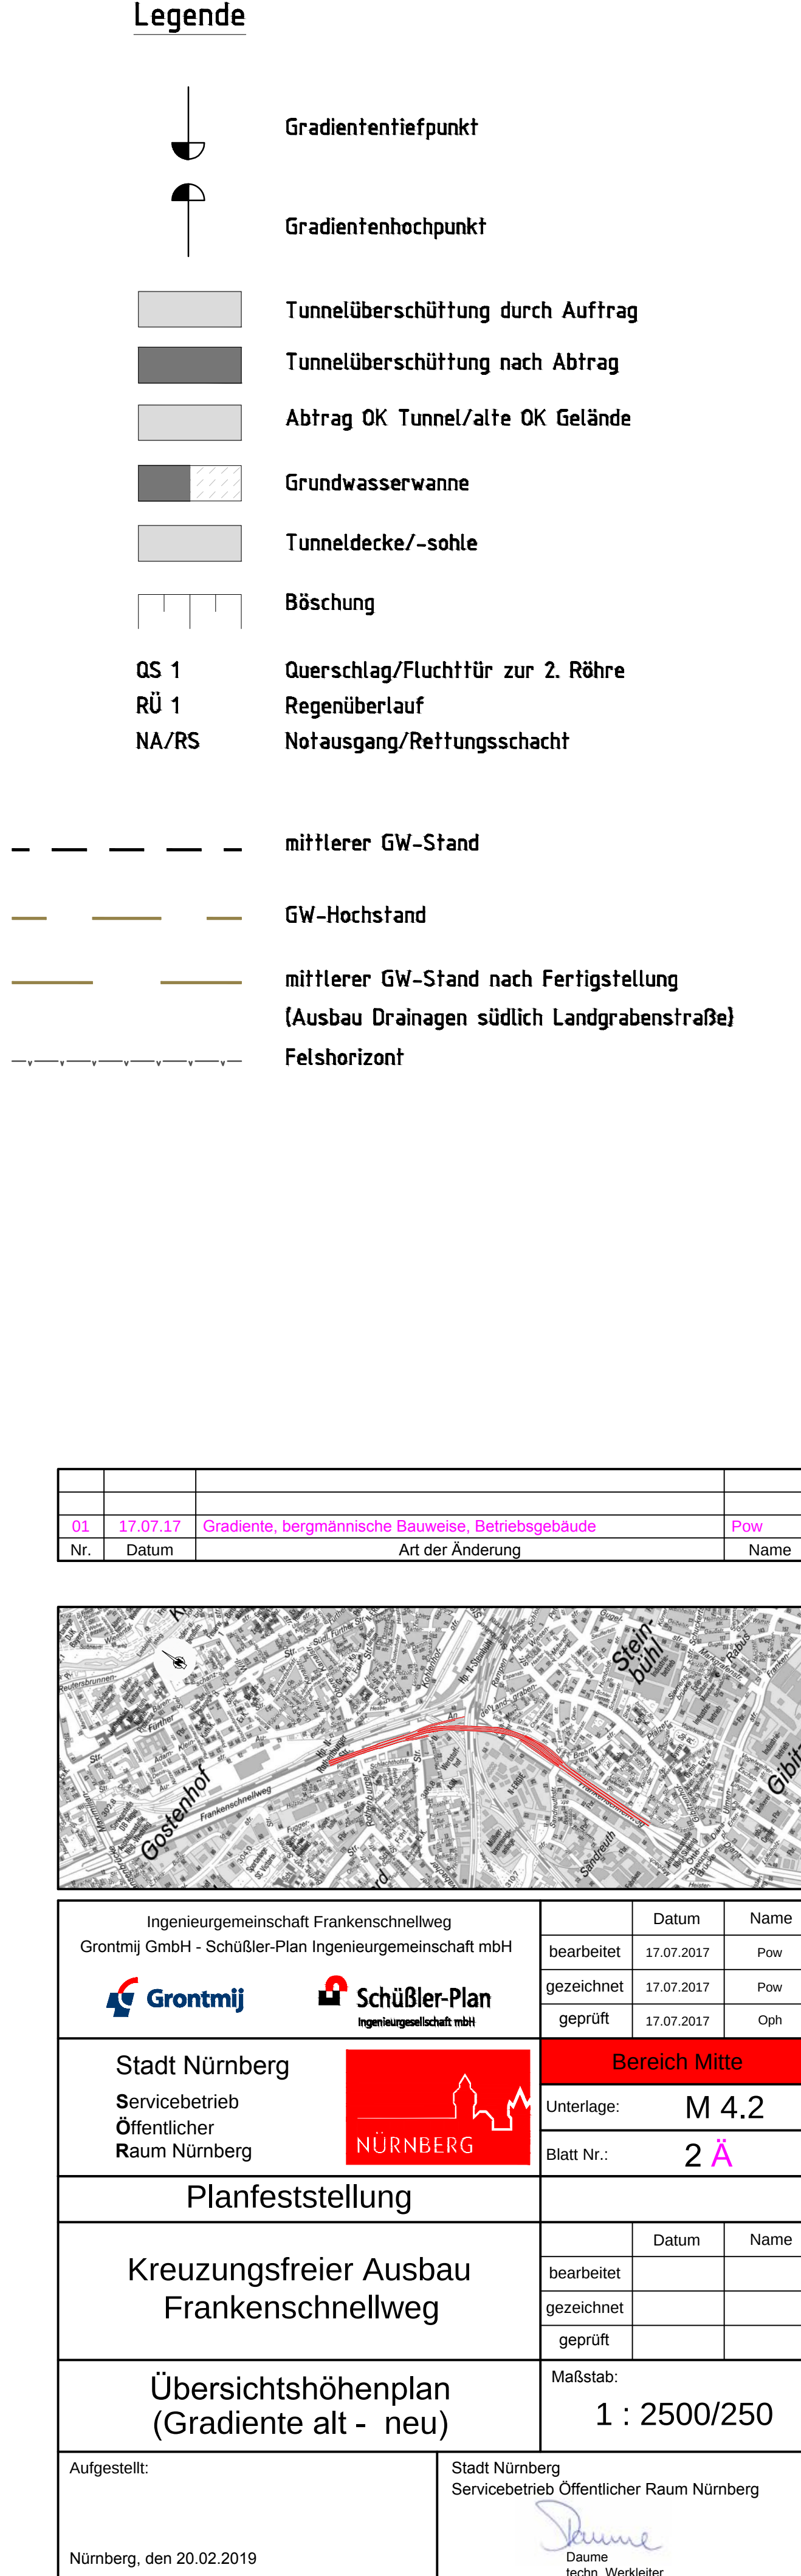


 

|                          |             |          |                          |   |            |          |   |
|--------------------------|-------------|----------|--------------------------|---|------------|----------|---|
| Aufgestellt:             |             |          |                          | Stadt Nürnberg<br>Servicebetrieb Öffentlicher Raum Nürnberg                                                         |            |          |   |
| Nürnberg, den 20.02.2019 |             |          |                          | <br>Daume<br>techn. Werkleiter |            |          |   |
| Phase                    | Fachbereich | PSP-Code | Block/Blattnr./Achse/LSA | Planer/Verkehrsphase                                                                                                | Plannummer | Revision |   |
| X                        | X           | X        | X                        | X   | X          | X        | X |