


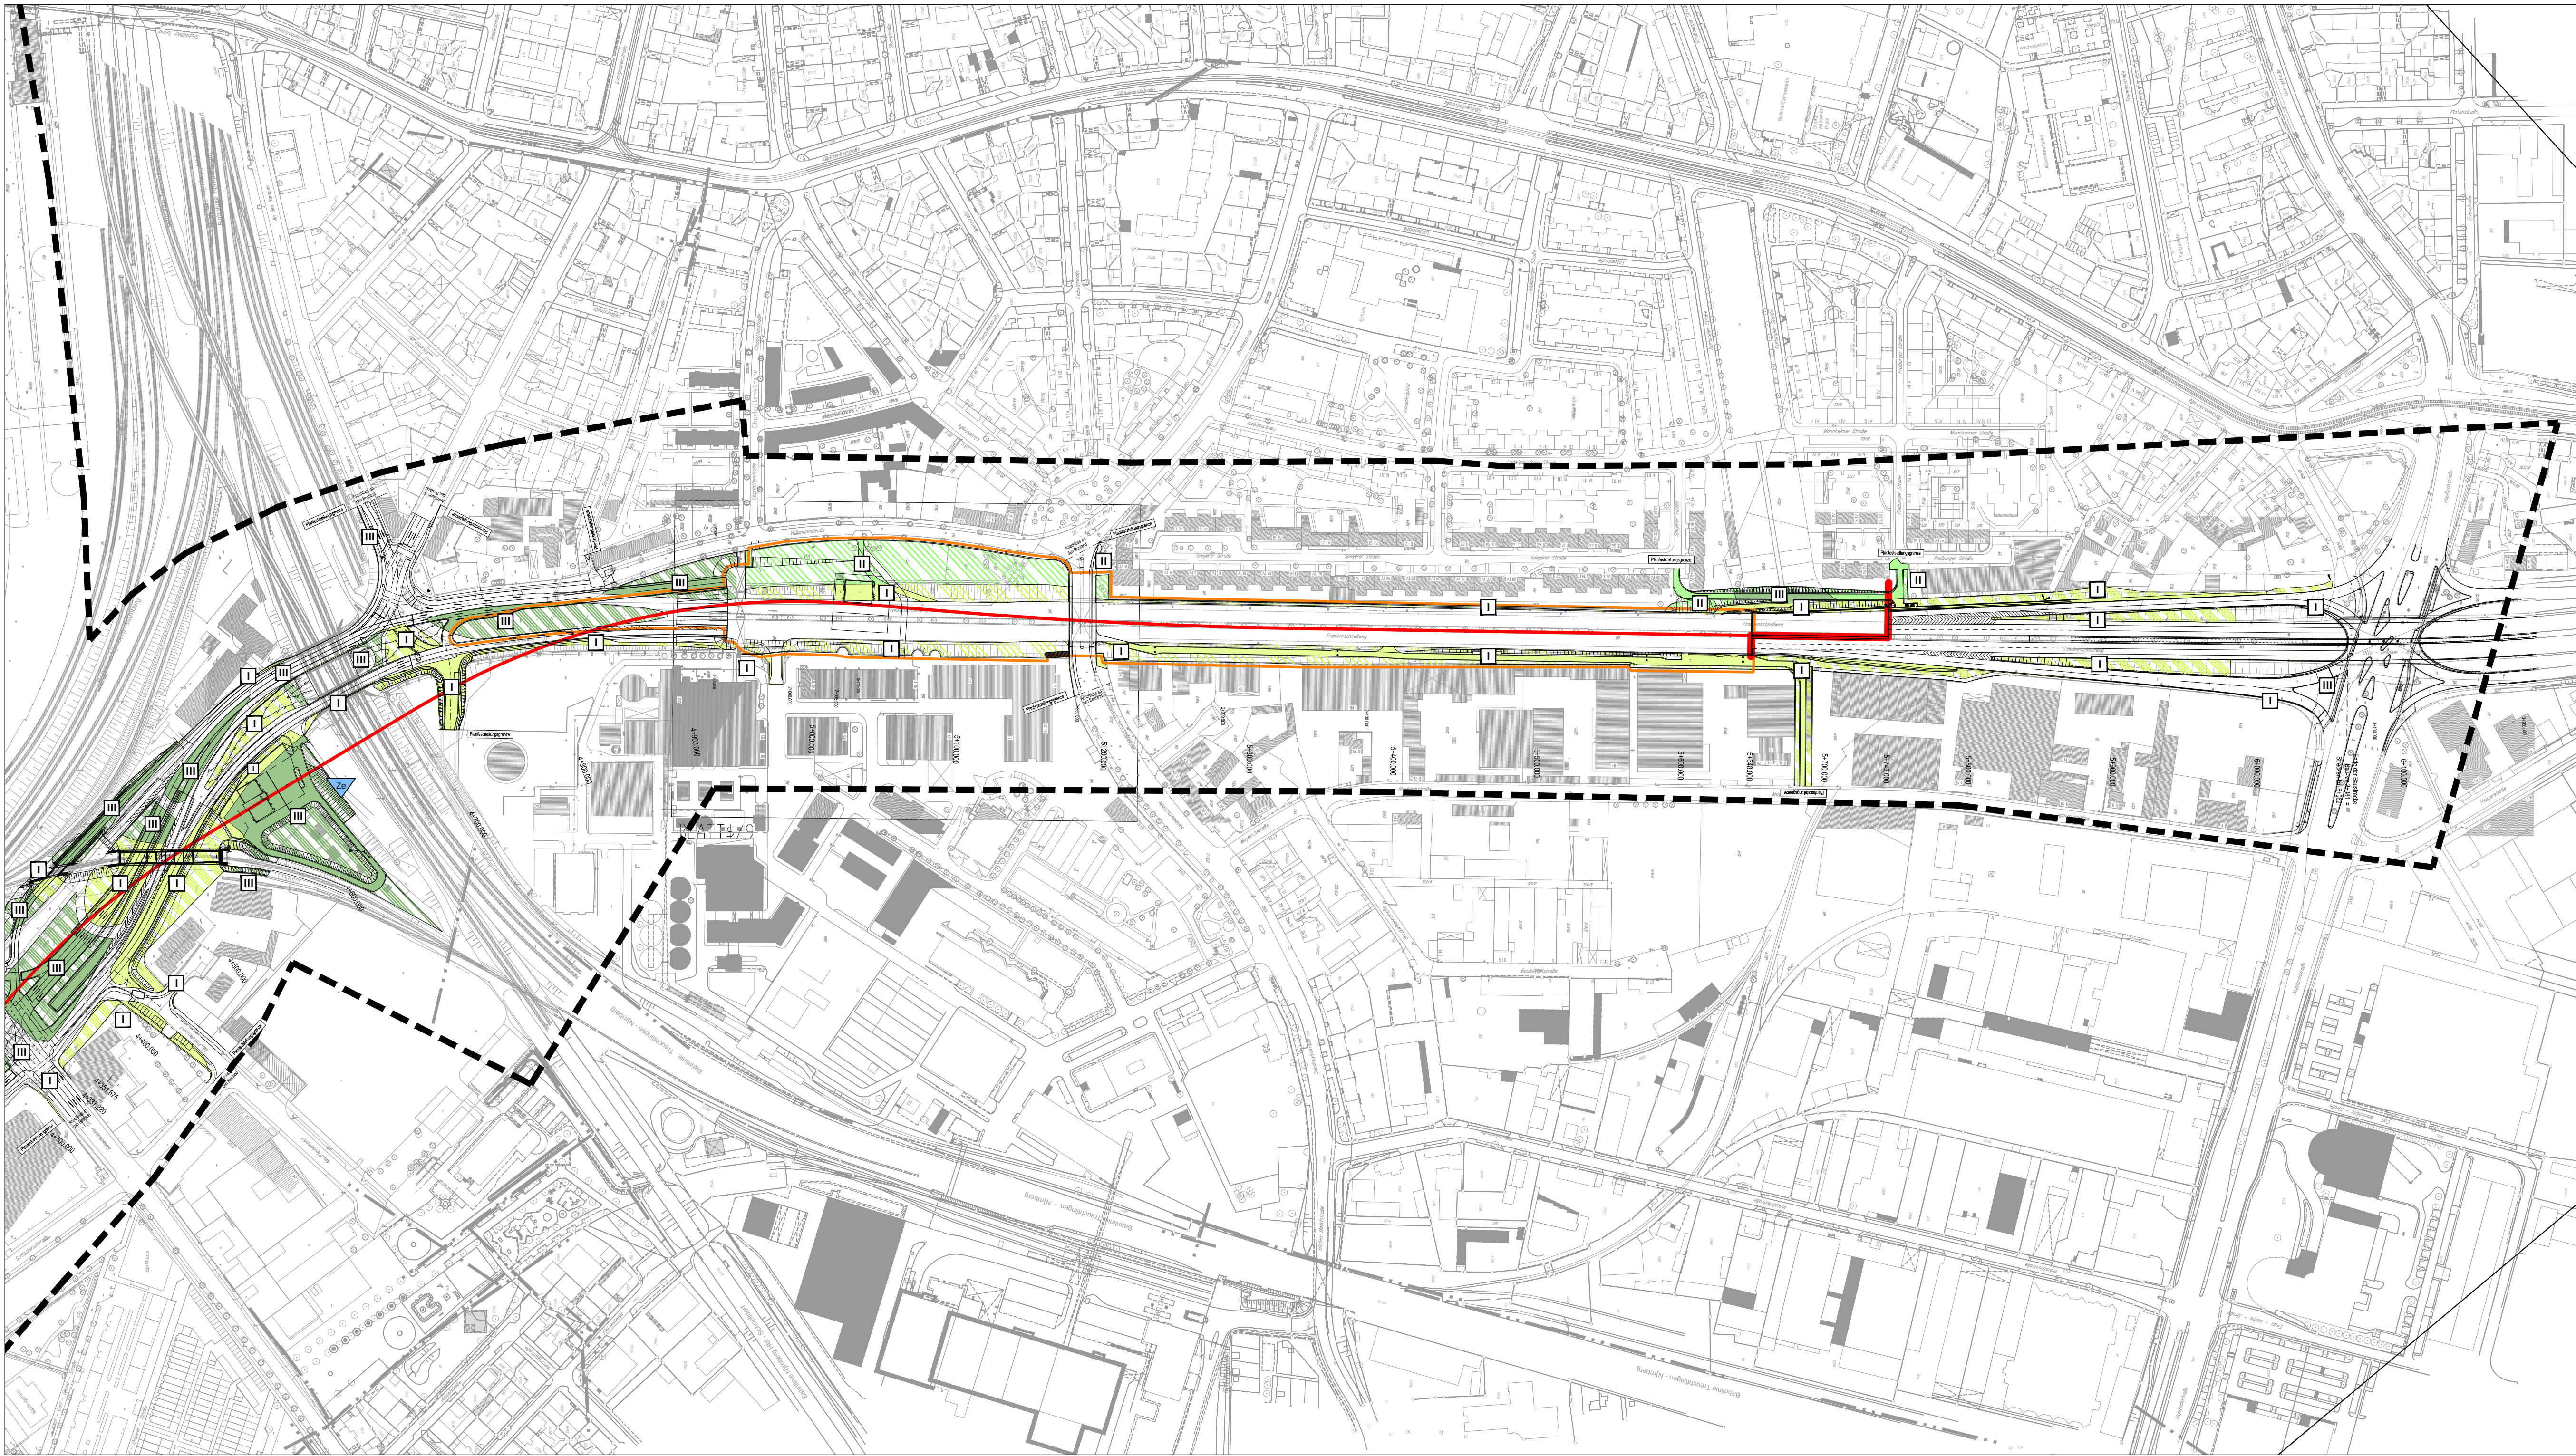

Auswirkungen
Versiegelung

Überbauung

vorübergehende
Inanspruchnahme

IV

III

II

I

IV

III

II

I

IV

III

II

I

Straßen und Wege
ohne Bewertung

Beeinträchtigung gemeinschaftsrechtl.
geschützter Arten

Zs

Nbs

Zauneidechse

Nachtkerzenschwärmer

Sonstige Planzeichen


Trasse des geplanten Bauvorhabens


Tunneloberfläche

Tunnelachse mit Portalen

Grenze Untersuchungsraum

0m250m

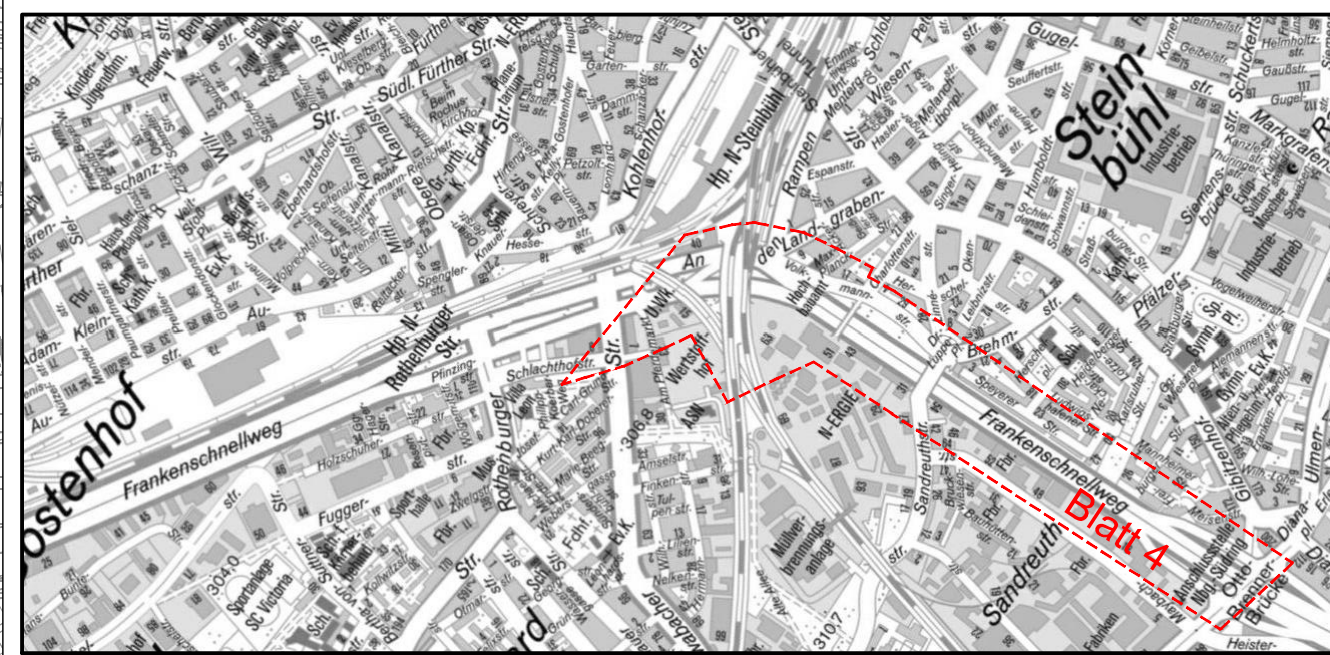

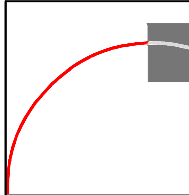Nr.	Art der Änderung	Datum	Name		
	ROLAND RAAB Dipl.-Ing. (FH) Landschaftsarchitekt Handelstraße 25 - 63743 Aschaffenburg Aschaffenburg 06028 - 30 77 670 Nürnberg: 0911 - 133 42 204 mobil: 0176 - 220 44 906 e-mail: roland.raab@fem-net.de		Datum	Name	
		bearbeitet	Nov. 18	Weidenhammer	
		gezeichnet	Nov. 18	Schoppmann	
		geprüft	Nov. 18	<i>Roland Raab</i>	
Stadt Nürnberg Servicebetrieb Öffentlicher Raum Nürnberg		 NÜRNBERG		Bereich Mitte	
				Unterlage: 16.3.2 Ä	
		Blatt Nr.:		4	
Umweltverträglichkeitsstudie					
Kreuzungsfreier Ausbau Frankenschnellweg				Datum	Name
			bearbeitet		
			gezeichnet		
			geprüft	30.11.2018	Bretschneider
Auswirkungen Schutzgut Tiere und Pflanzen			Maßstab:		
			1 : 2.500		
Aufgestellt:			Stadt Nürnberg Servicebetrieb Öffentlicher Raum Nürnberg		
Nürnberg, den 20.02.2019			 Daume techn. Werkleiter		
Phase	Fachbereich	PSP-Code	Block/Blattnr./Achse/LSA	Planer/Verkehrsphase/Plannummer	Revision
X	X	X	X	X	X