
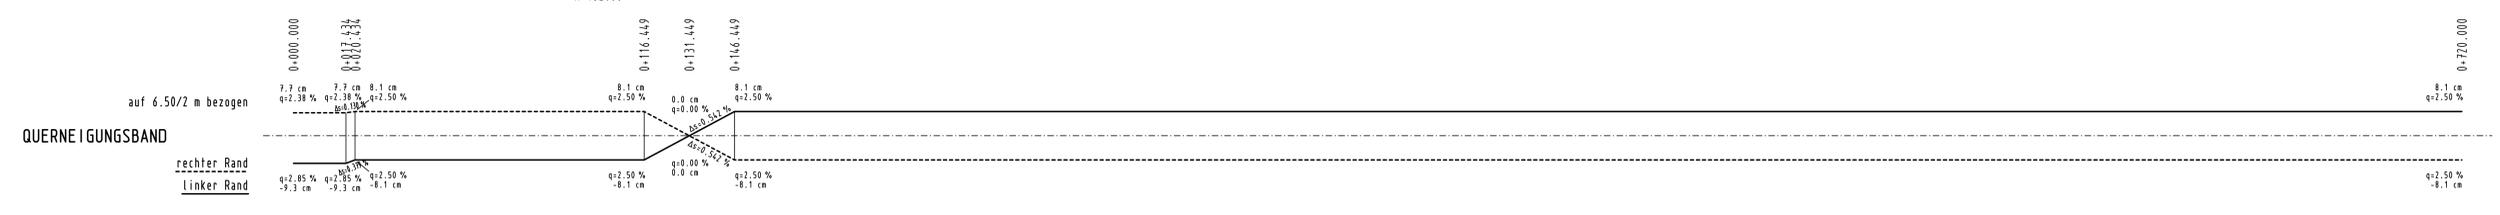



Station	0+000	0+100	0+200	0+300	0+400	0+500	0+600	0+700																							
<b>GRADIENTE</b>	0.000 307.931 3.250 306.940	20.000 307.622 31.016 306.245	40.000 307.360 48.981 305.756	60.000 307.135 66.946 305.185	80.000 306.940 7.117 306.926	0.000 306.183 4.474 303.166	20.000 306.048 8.114 303.731	40.000 305.894 36.560 305.037	60.000 305.643 73.229 305.099	80.000 305.424 88.888 305.233	0.000 305.724 20.000 305.942	20.000 305.942 40.000 305.947	40.000 305.947 51.670 306.113	60.000 305.795 65.138 306.080	80.000 305.645 73.229 305.099	0.000 306.027 12.000 306.136	20.000 306.221 40.000 306.176	40.000 306.330 60.000 306.376	60.000 306.426 80.000 306.475	0.000 306.544 72.750 306.339	20.000 306.562 35.158 306.724	40.000 306.510 40.000 306.716	60.000 306.453 60.000 306.578	80.000 306.365 80.000 306.250	0.000 306.263 7.666 305.489	20.000 306.154 20.000 305.630	40.000 306.006 40.000 304.137	60.000 305.828 60.000 303.054	80.000 305.633 80.000 301.297	0.000 305.427 0.000 300.391	20.000 305.216 20.000 298.991


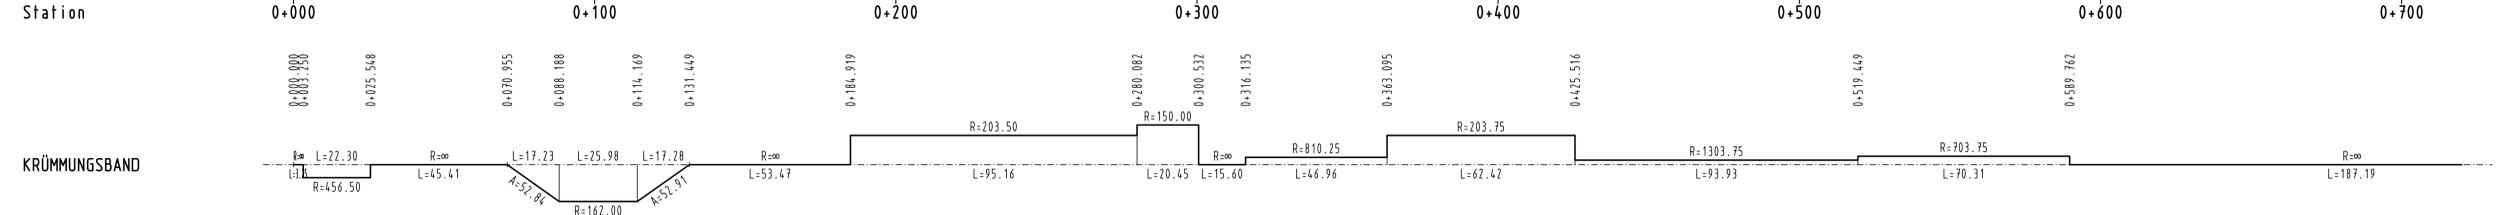

**Zeichenerklärung:**

- Gradientenhochpunkt
- Gradiententiefpunkt
- Tangentschnittpunkt
- Ausrundungsanfang/-ende
- Geländeauftrag
- Geländeabtrag
- vorhandenes Ingenieurbauwerk
- Kreuzungsbereiche vorhandene Verkehrsflächen
- geplantes Ingenieurbauwerk bzw. Kreuzungsbereiche gepl. Verkehrsflächen

**DECKBLATT**  
Plan ersetzt die Unterlage M 8.1/2

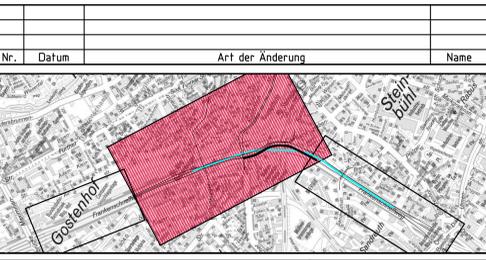

Nr.	Datum	Art der Änderung	Name

Stadt Nürnberg Servicebetrieb Öffentlicher Raum Nürnberg		Bereich Mitte Unterlage: M 8.1 Blatt Nr.: 2 A			
<b>Planfeststellung</b>					
Kreuzungsfreier Ausbau Frankenschnellweg					
	Datum	Name			
bearbeitet	19.07.2017	Herzel			
gezeichnet	19.07.2017	Herzel			
geprüft	20.09.2017				
Höhenplan Verteilerebene Fahrtrichtung Hafen mit Einfahrt Südstrand Maßstab: 1 : 1000/100					
Aufgestellt: Nürnberg, den 20.02.2019		Stadt Nürnberg Servicebetrieb Öffentlicher Raum Nürnberg			
Nürnberg, den 20.02.2019					
Phase	Fachbereich	PSP-Code	Block/Blattnr./Achse/LSA	Planner/Verkehrsphase/Planner	Revision