

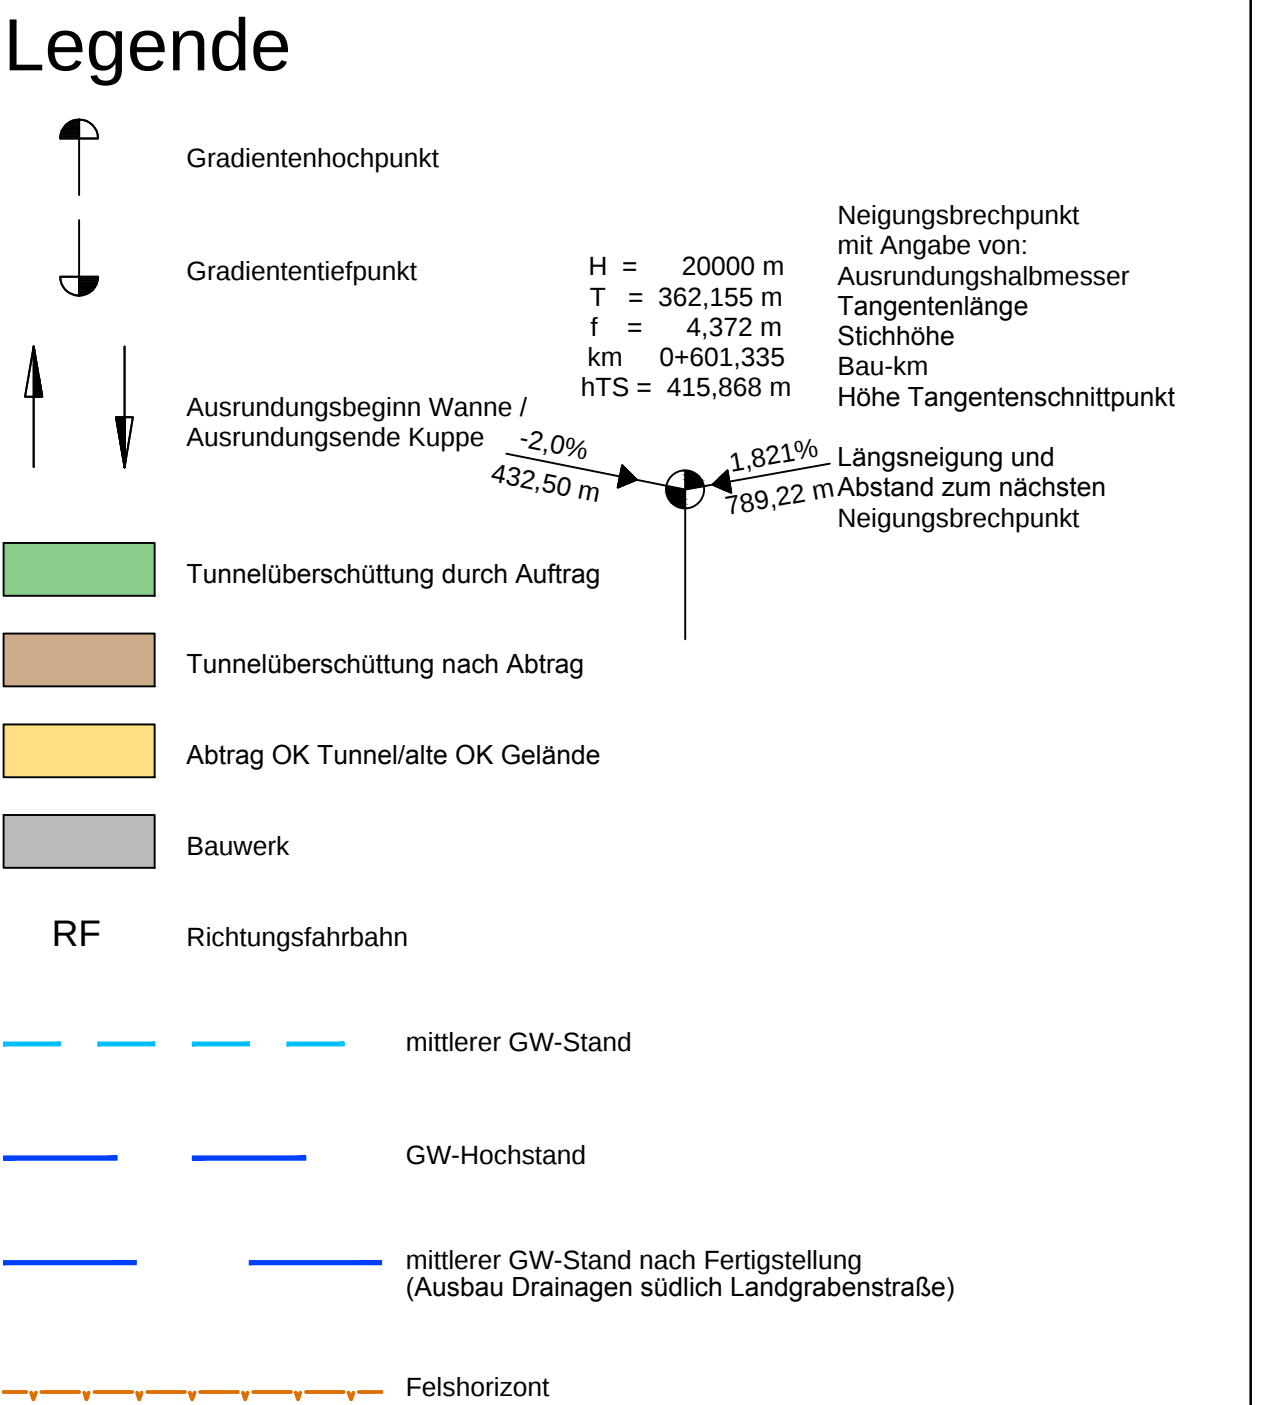


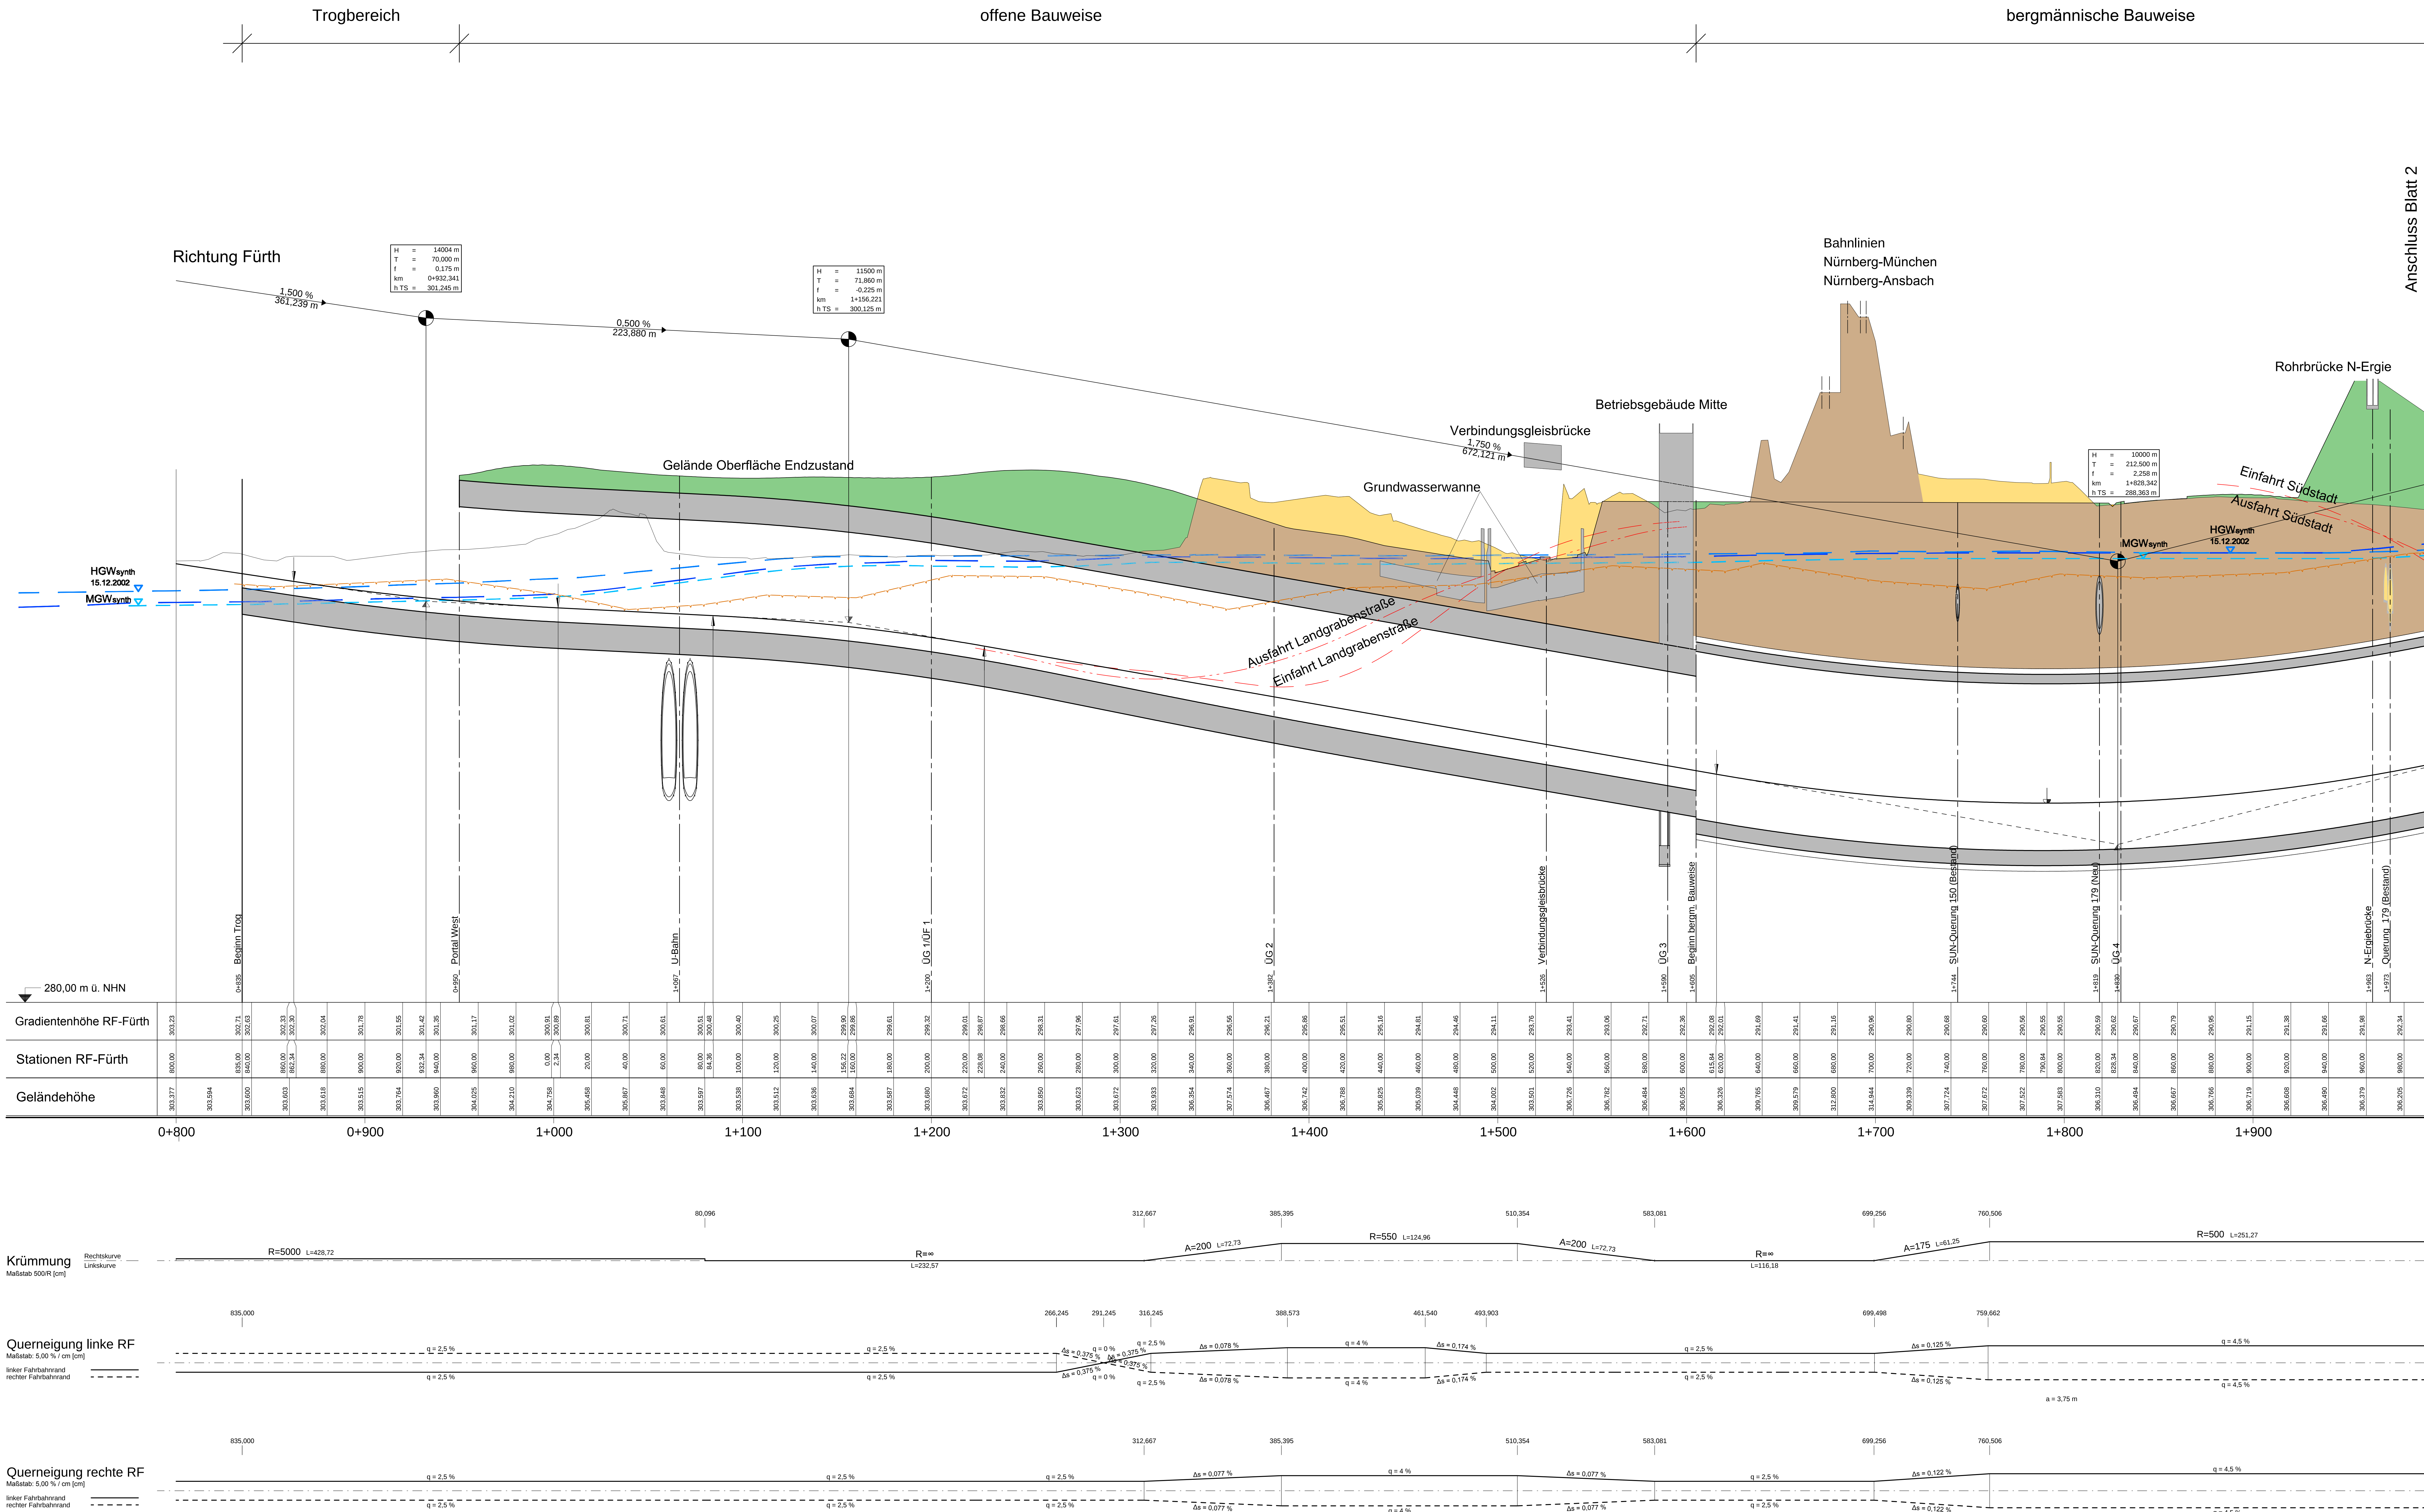

DECKBLATT
Plan erstellt die Unterlage M 8.2 / 1

Nr.	Datum	Bergmännische Bauweise, Ein- und Ausfahrtsanlagen	Rev.	Name
31	17.07.17		Pw	

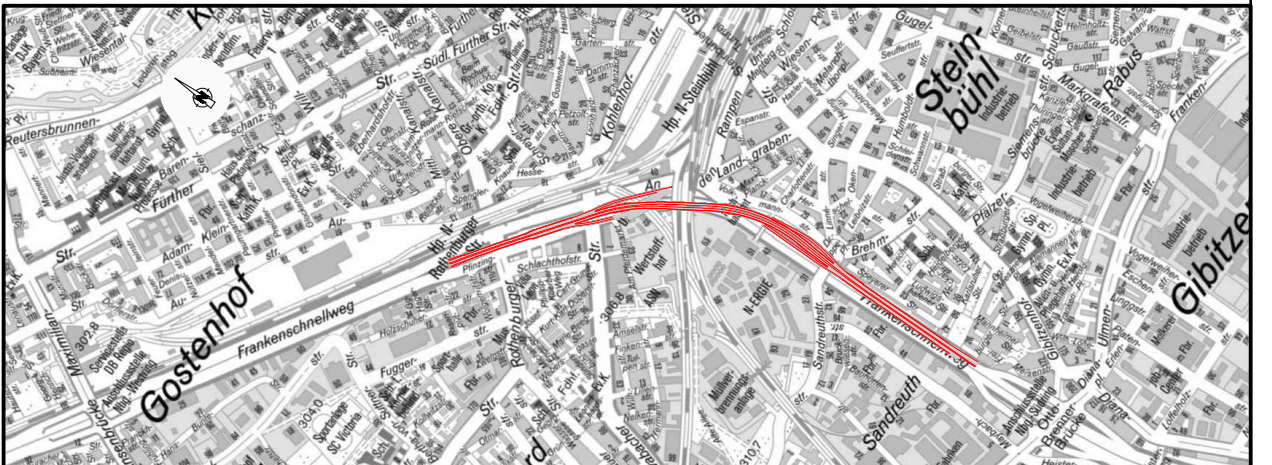

Ingenieurgesellschaft Frankenschnellweg Grontmij GmbH - Schüler-Plan Ingenieurgesellschaft mbH	Datum	Name
bearbeitet	17.07.2017	Pw
gezeichnet	17.07.2017	Pw
geprüft	17.07.2017	Op
Stadt Nürnberg Servicebetrieb Örtlicher Raum Nürnberg	Bereich Mitte Unterlage: M 8.2 Blatt Nr.: 1	
Planfeststellung	Datum	Name
Kreuzungsfreier Ausbau Frankenschnellweg	bearbeitet	
Höhenplan Tunnelachse	gezeichnet	
	geprüft	
Aufgestellt:	Stadt Nürnberg Servicebetrieb Örtlicher Raum Nürnberg	
Nürnberg, den 20.02.2019	Datum	Name
Prüfer Fachbereich	Prüfer-Code	Prüfer-Nachname
X	X	X