


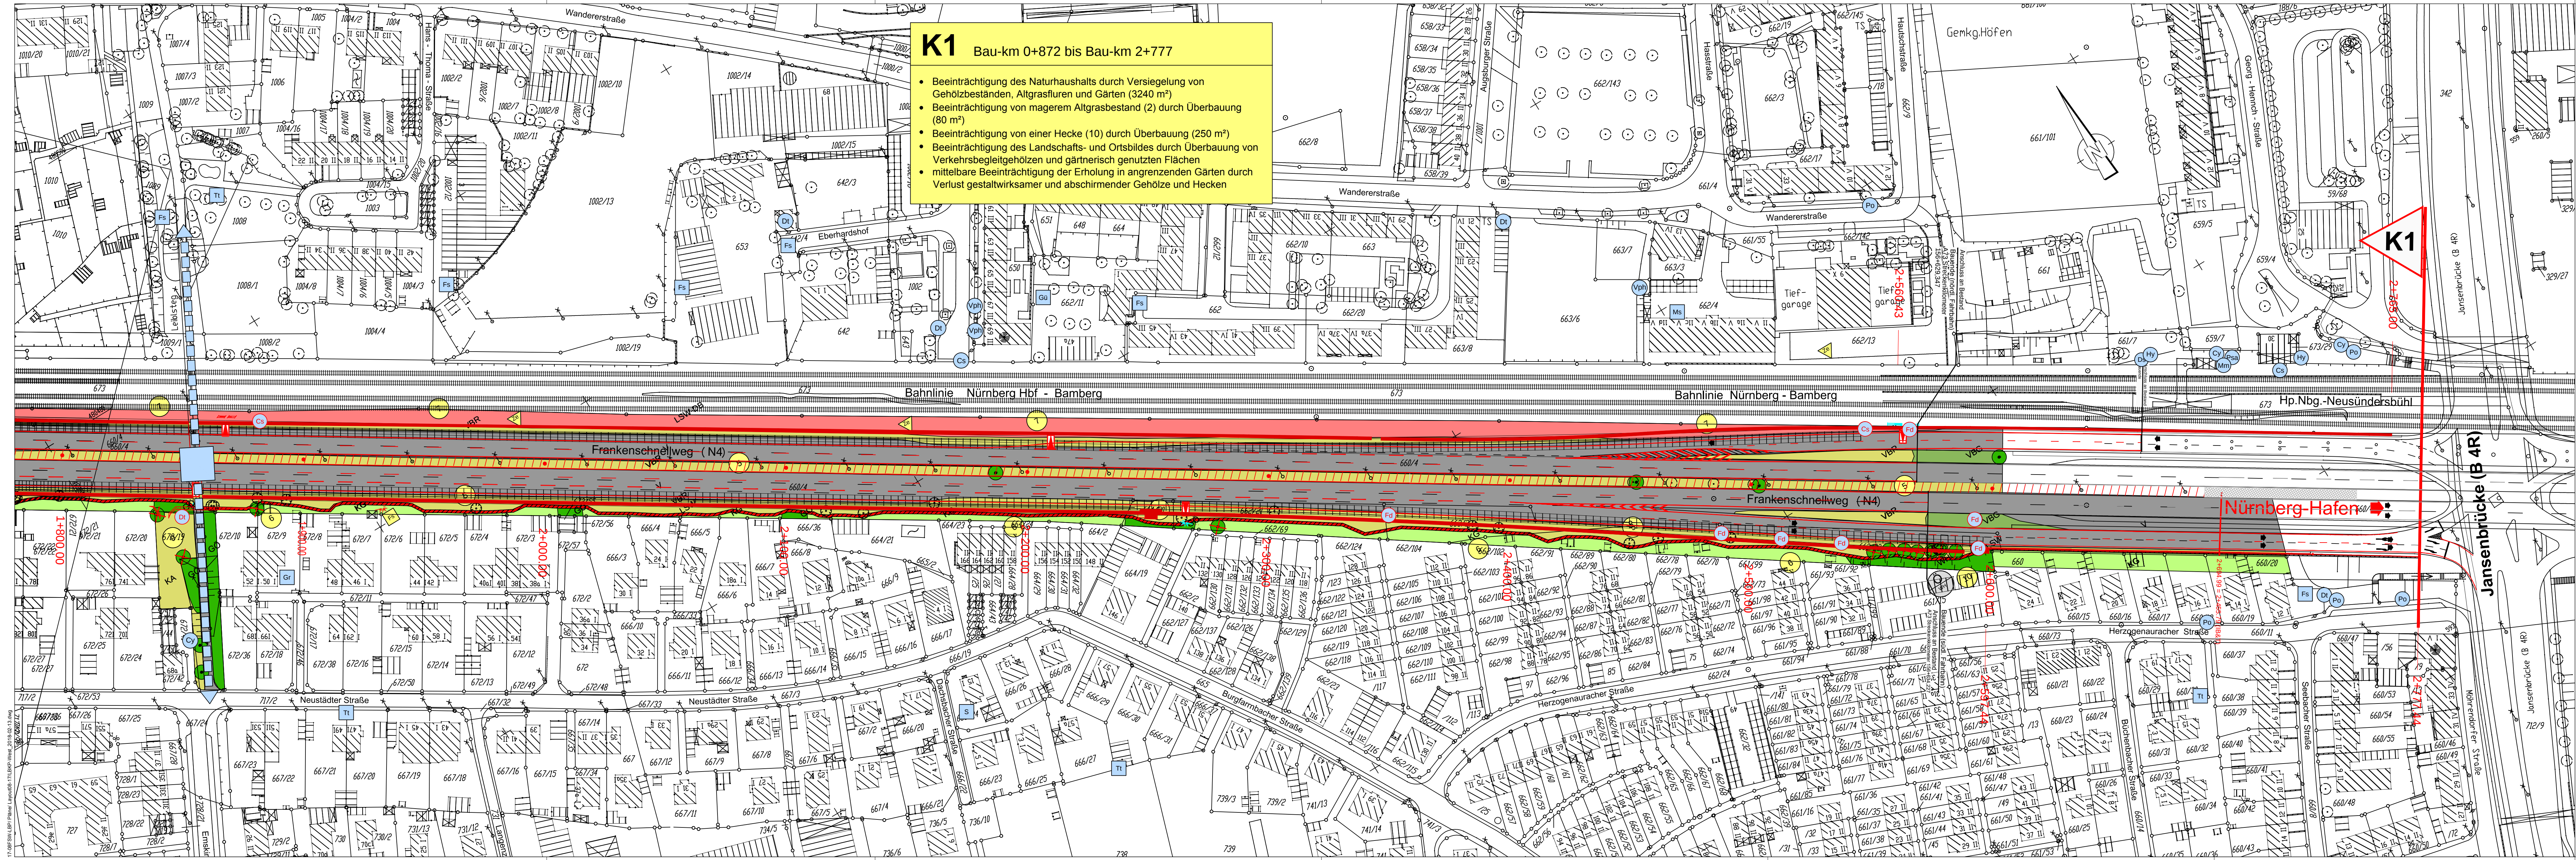


- K1** Bau-km 0+872 bis Bau-km 2+777
- Beeinträchtigung des Naturhaushalts durch Versiegelung von Gehölzbeständen, Altgrasfluren und Gärten (3240 m²)
 - Beeinträchtigung von magerem Altgrasbestand (2) durch Überbauung (80 m²)
 - Beeinträchtigung von einer Hecke (10) durch Überbauung (250 m²)
 - Beeinträchtigung des Landschafts- und Ortsbildes durch Überbauung von Verkehrsbegeleitgehölzen und gärtnerisch genutzten Flächen
 - mittelbare Beeinträchtigung der Erholung in angrenzenden Gärten durch Verlust gestaltwirksamer und abschirmender Gehölze und Hecken

Legende siehe Unterlage 3.4

0m 100m

Nr.	Datum	Art der Änderung	Name

Deckblatt
Plan ersetzt Unterlage 3.2 / Blatt 2 T

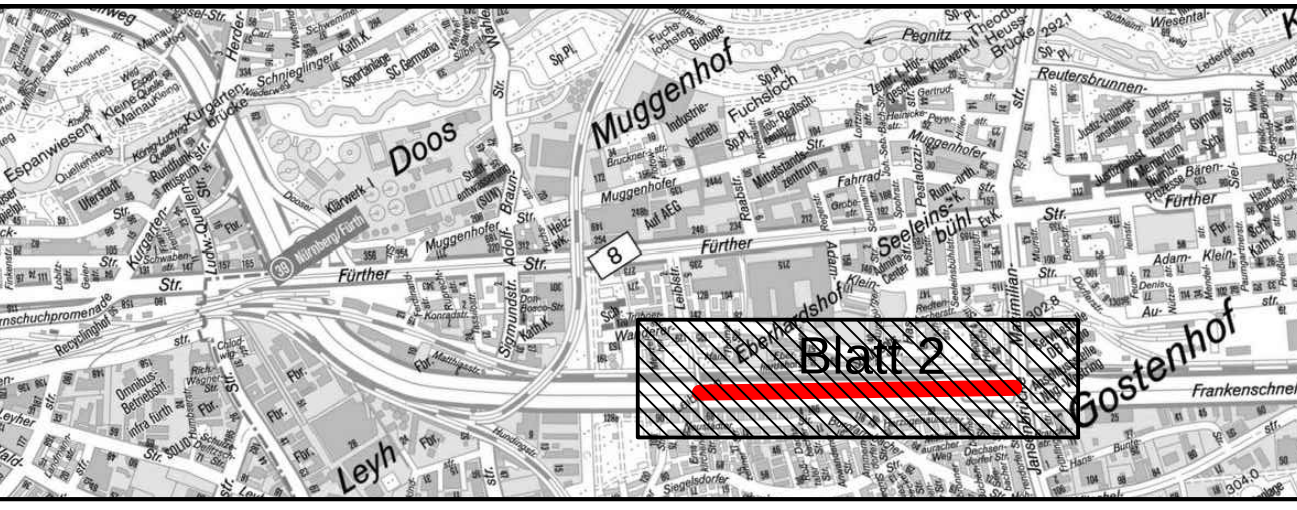

ROLAND RAAB
Dipl.-Ing. (FH) Landschaftsarchitekt
Händlerstraße 25 - 63743 Aschaffenburg
Aschaffenburg: 06028 - 30 77 670
Nürnberg: 0911 - 133 42 204
mobil: 0171 - 220 44 909
e-mail: roland.raab@fer-net.de

	Datum	Name
bearbeitet	Nov. 18	Weidenhammer
gezeichnet	Nov. 18	Schoppmann
geprüft	Nov. 18	

Stadt Nürnberg
Servicebetrieb
Öffentlicher
Raum Nürnberg



	Datum	Name
bearbeitet		
gezeichnet		
geprüft	30.11.2018	Bretschneider

Planfeststellung
Kreuzungsfreier Ausbau
Frankenschnellweg
Abschnitt West

Landschaftspflegerischer Begleitplan
Bestand und Konflikte

Aufgestellt:
Nürnberg, den 20.02.2019

Stadt Nürnberg
Servicebetrieb Öffentlicher Raum Nürnberg

Drume

Phase	Fachbereich	PSP-Code	Block/Blattr./Achse/LSA	Planer/Verkehrsphase/Plannummer	Revision
X	X	X	X	X	X