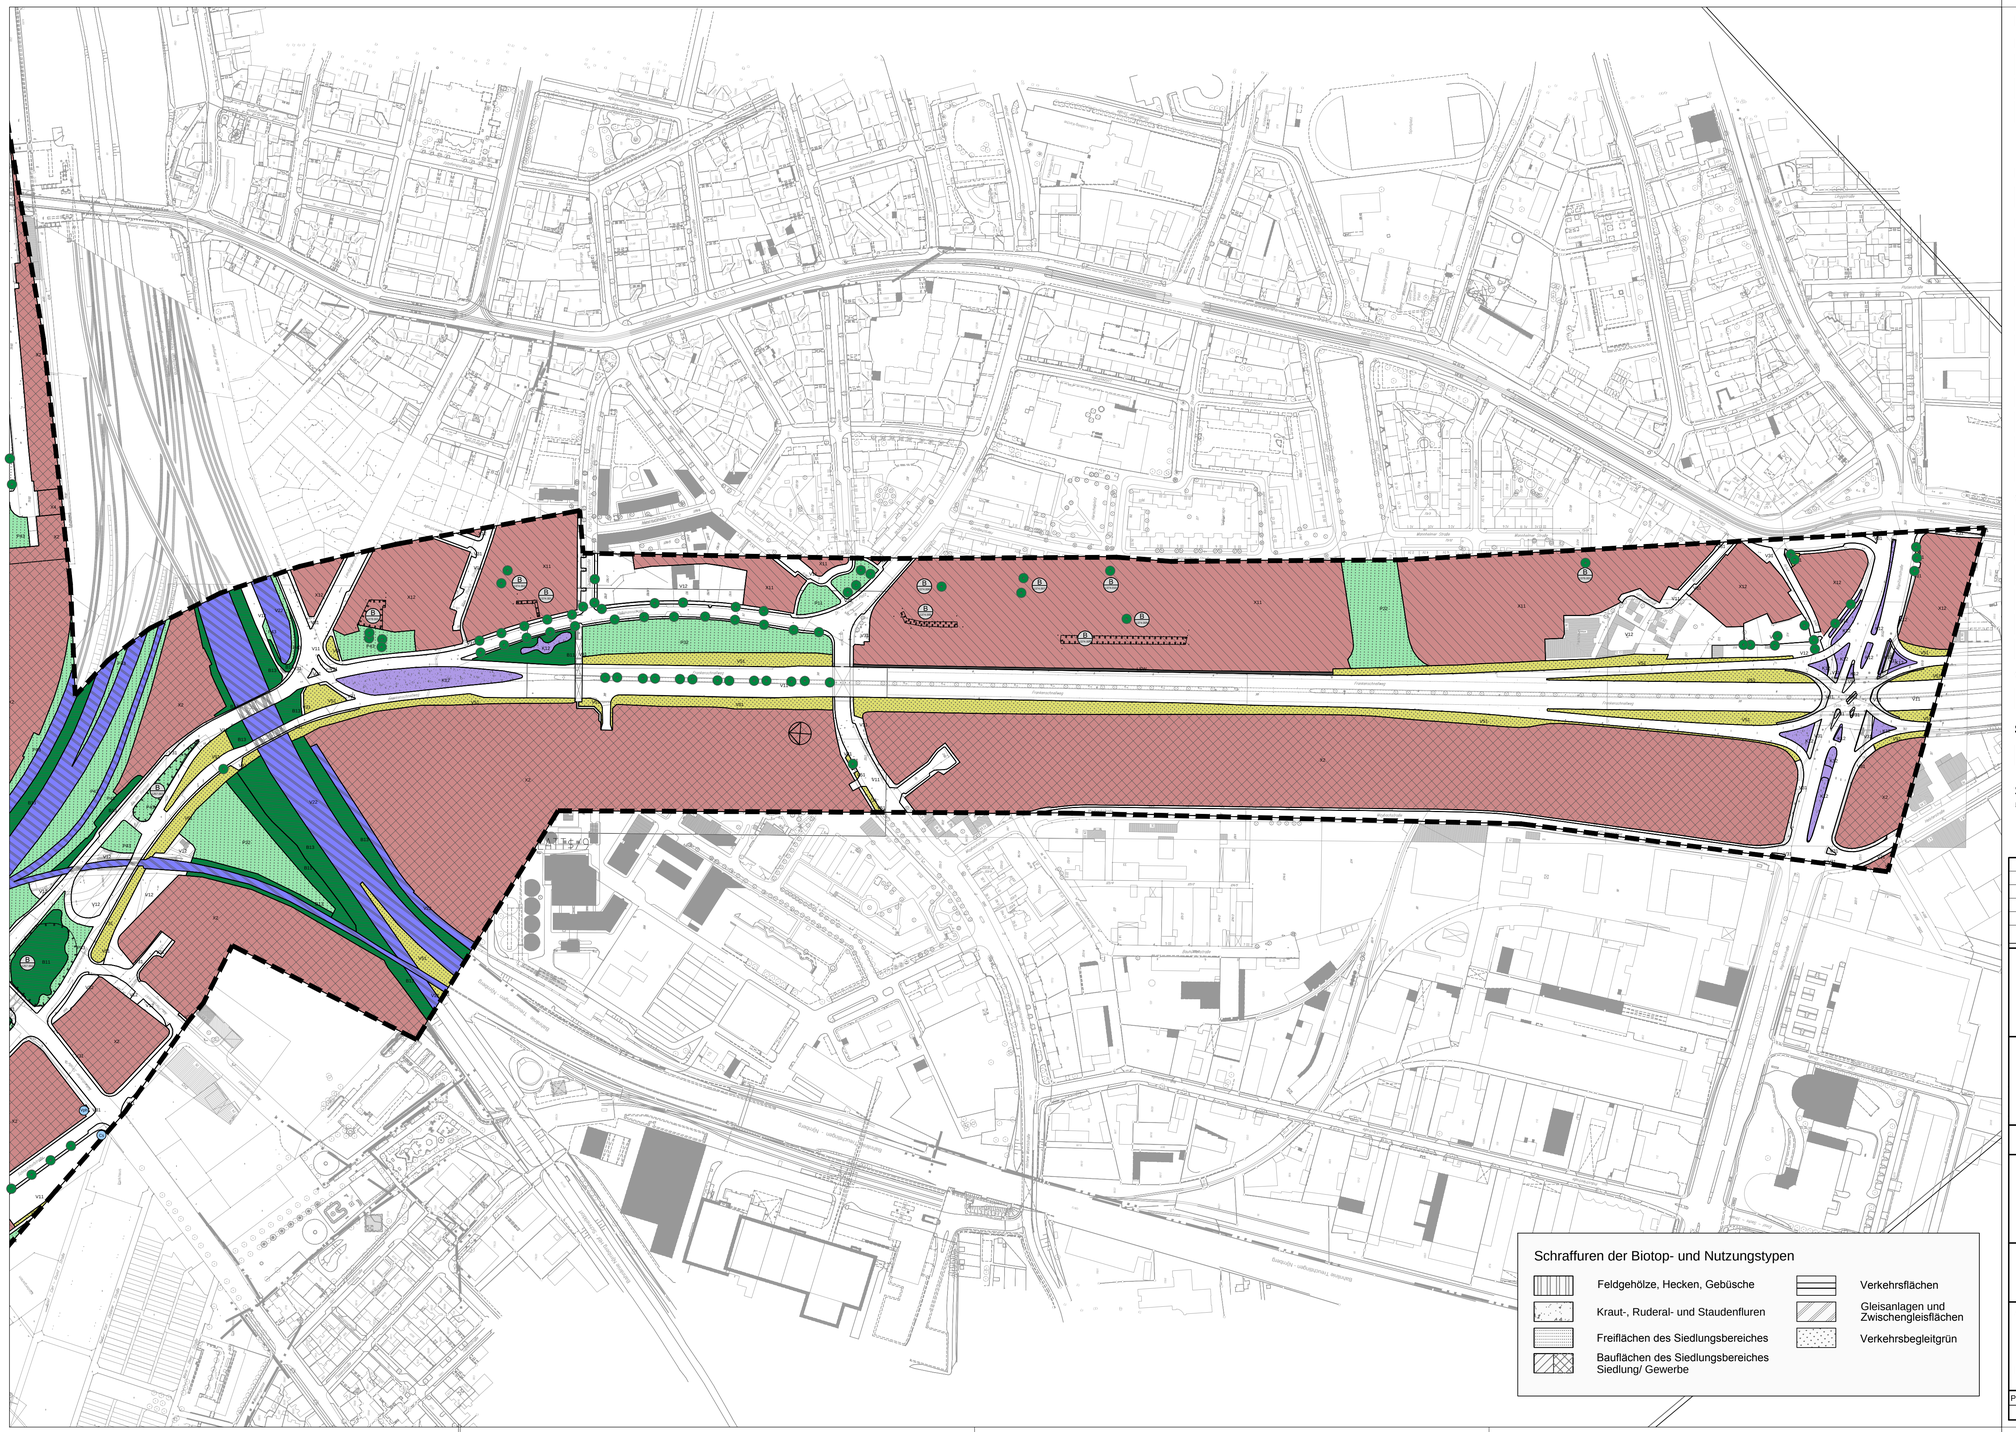

## Biotop- und Nutzungstypen

### Feldgehölze, Hecken, Gebüsche

- B11 — Gebüsche und Hecken mit überwiegend einheimischen Arten
- B12 — Gebüsche und Hecken mit überwiegend gebietsfremden Arten
- B13 — Stark verbuschte Grünlandbrachen und initiales Gebüschstadium
- Einzelbäume, Baumreihen, -gruppen mit überwiegend einheimischen standortgerechten Arten

### Kraut-, Ruderal-, Staudenfluren, Säume

- K12 — Maßig artenreiche Säume und Staudenfluren

### Freiflächen des Siedlungsbereichs

- P11 — Parkanlage ohne oder mit jungem Baumbestand
- P21 — Privatgarten und Kleingartenanlagen, strukturarm
- P22 — Privatgärten und Kleingartenanlagen, strukturreich
- P32 — Sport- Spiel, Erholungsanlagen mit geringem Versiegelungsgrad
- P43 — Ruderalflächen im Siedlungsbereich, stark anthropogen überformt, Brachen

### Bauflächen des Siedlungsbereichs

- X11 — Kleinsiedlungs-, Wohngebiete
- X12 — Misch-, Kerngebiete
- X2 — Industrie- und Gewerbegebiete
- X4 — Gebäude der Industrie- und Gewerbegebiete

### Verkehrsflächen

- V11 — versiegelt (wasserundurchlässig)
- V12 — befestigt (wasserdurchlässig)
- V21 — Gleisanlagen und Zwischengleisflächen, versiegelt (schotterloses Gleis)
- V22 — Gleisanlagen und Zwischengleisflächen, geschottert
- V31 — Rad-, Fuß- und Wirtschaftswege, versiegelt
- V32 — Rad-, Fuß- und Wirtschaftswege, befestigt (mit wasserdurchlässiger Decke)

### Verkehrsbegleitgrün

- V51 — Grünflächen und Gehölzbestände entlang von Verkehrsflächen

### Schutzwürdige Biotope

- Biotope der Stadtbiotopkartierung mit amtlicher Nummer

### Sonstige Planzeichen

- Grenze des Untersuchungsraumes

0m 250m

### Schraffuren der Biotop- und Nutzungstypen

- Feldgehölze, Hecken, Gebüsche
- Kraut-, Ruderal- und Staudenfluren
- Freiflächen des Siedlungsbereiches
- Bauflächen des Siedlungsbereiches Siedlung/ Gewerbe
- Verkehrsflächen
- Gleisanlagen und Zwischengleisflächen
- Verkehrsbegleitgrün

| Nr. | Art der Änderung | Datum | Name |
|---|---|---|---|
| | | | |


ROLAND RAAB
Dipl.-Ing. (FH) Landschaftsarchitekt
Handelstraße 25 - 63743 Aschaffenburg
Aschaffenburg: 06028 - 30 77 670
Nürnberg: 0911 - 133 42 204
mobil: 0176 - 220 44 906
e-mail: roland.raab@fen-net.de


| | Datum | Name |
|---|---|---|
| bearbeitet | Nov. 18 | Weidenhammer |
| gezeichnet | Nov. 18 | Schoppmann |
| geprüft | Nov. 18 | |

Stadt Nürnberg
**S**ervicebetrieb
**Ö**ffentlicher
**R**aum Nürnberg

**Bereich Mitte**

Unterlage: 16.2.1 Ä

Blatt Nr.: 4

# Umweltverträglichkeitsstudie

## Kreuzungsfreier Ausbau Frankenschnellweg

| | Datum | Name |
|---|---|---|
| bearbeitet | | |
| gezeichnet | | |
| geprüft | 30.11.2018 | Bretschneider |

## Bestand und Bewertung
## Biotop- und Nutzungstypen

Maßstab: 1 : 2.500

Aufgestellt:

Nürnberg, den 20.02.2019

Stadt Nürnberg
Servicebetrieb Öffentlicher Raum Nürnberg

Daume
techn. Werkleiter

| Phase | Fachbereich | PSP-Code | Block/Blattnr./Achse/LSA | Planer/Verkehrsphase/Plannummer | Revision |
|---|---|---|---|---|---|
| X | X X | X X X | X X X X X | X X X X X | X X |