



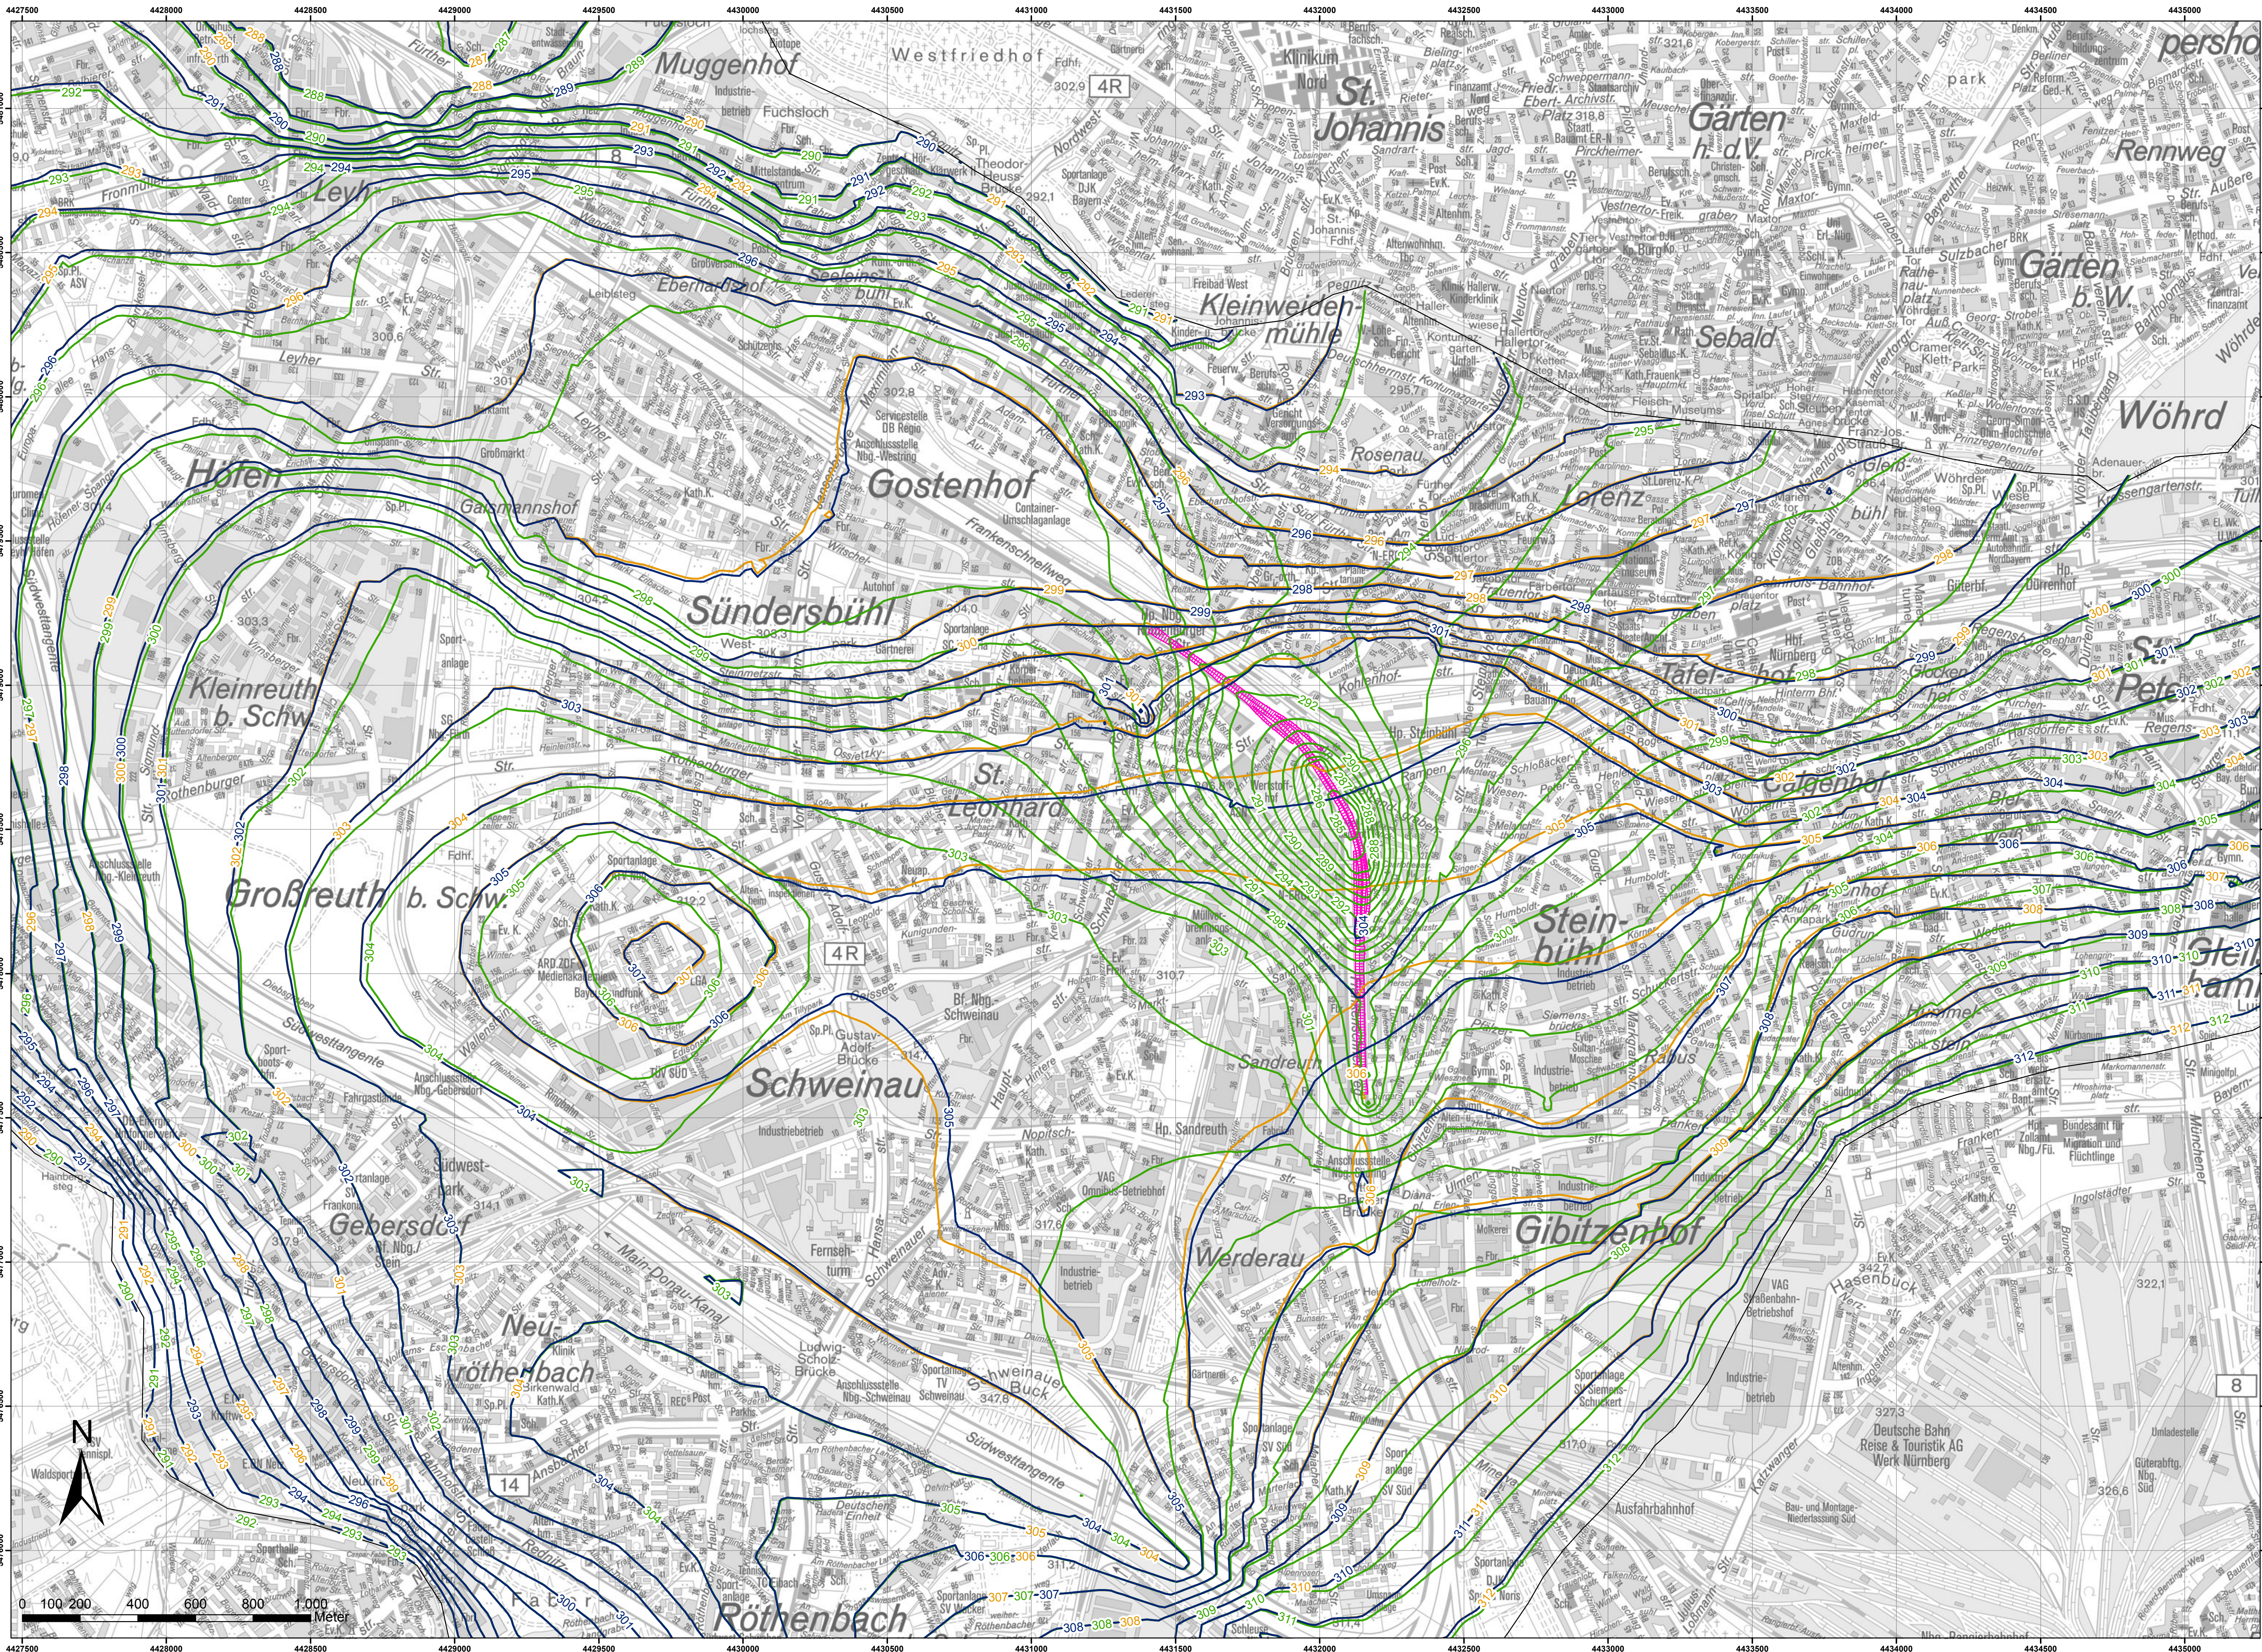

- Legende**
- Berechneter Grundwasserstand vor dem Bau des Tunnels FSW [mNN]
 - Berechneter Grundwasserstand beim Bau des Tunnels FSW [mNN]
 - Berechneter Grundwasserstand nach dem Bau des Tunnels FSW [mNN]
(unter Berücksichtigung des Entfalls bestehender Drainagen im Bereich Süd)
 - Geplante Bauwerke Tunnel FSW
 - Modellrand

DECKBLATT
Plan ersetzt die Unterlage M 13.1.2

Nr.	Datum	Art der Änderung	Name

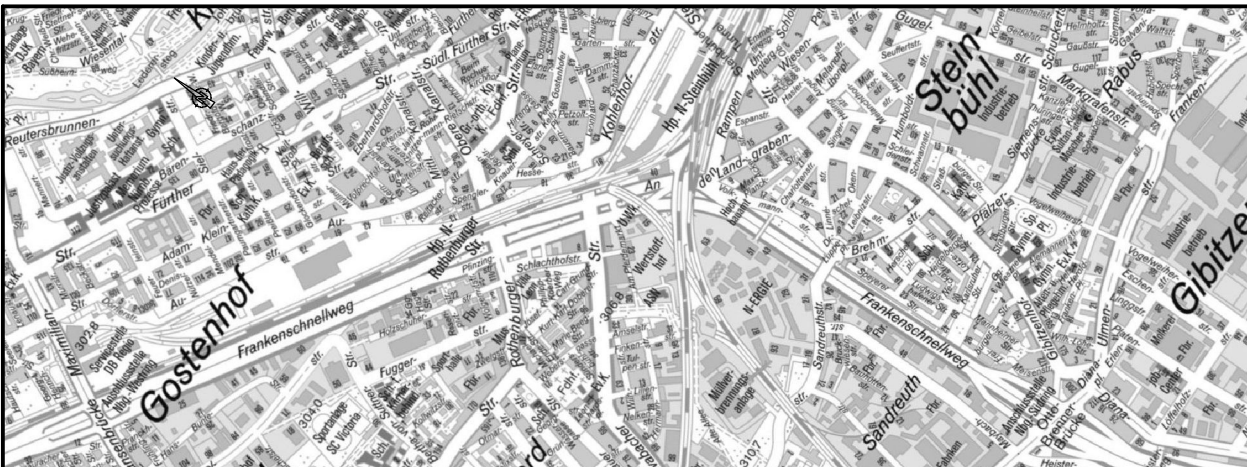

 AQUASOIL INGENIEURE & GEODATEN Westheim • Berlin • Stuttgart • Passau Querenstraße 17 91061 Westheim Telefon: 0925/2222-230 Fax: 0925/173-330	Westheim, den 22.06.2018		Datum	Name	
			bearbeitet	22.06.2018	K. Schott
			gezeichnet	22.06.2018	K. Schott
			geprüft	22.06.2018	T. Westhoff
Stadt Nürnberg Servicebetrieb Öffentlicher Raum Nürnberg		Bereich Mitte			
		Unterlage:	M 13.1.2 A		
		Blatt Nr.:	1/1		

Planfeststellung	Datum	Name
Kreuzungsfreier Ausbau Frankenschnellweg	bearbeitet	20.06.2018
	gezeichnet	20.06.2018
	geprüft	20.06.2018

Grundwassergleichen	Maßstab:	1 : 10000
---------------------	----------	-----------

Aufgestellt:	Stadt Nürnberg Servicebetrieb Öffentlicher Raum Nürnberg  Daume techn. Werkleiter				
Nürnberg, den 20.02.2019					
Phase	Fachbereich	PSP-Code	Block/Blatt/Achse/LSA	Planer/Verkehrsphase/Planummer	Revision
X	X	X	X	X	X